


Приложение 4 Карта границ незастроенных территорий

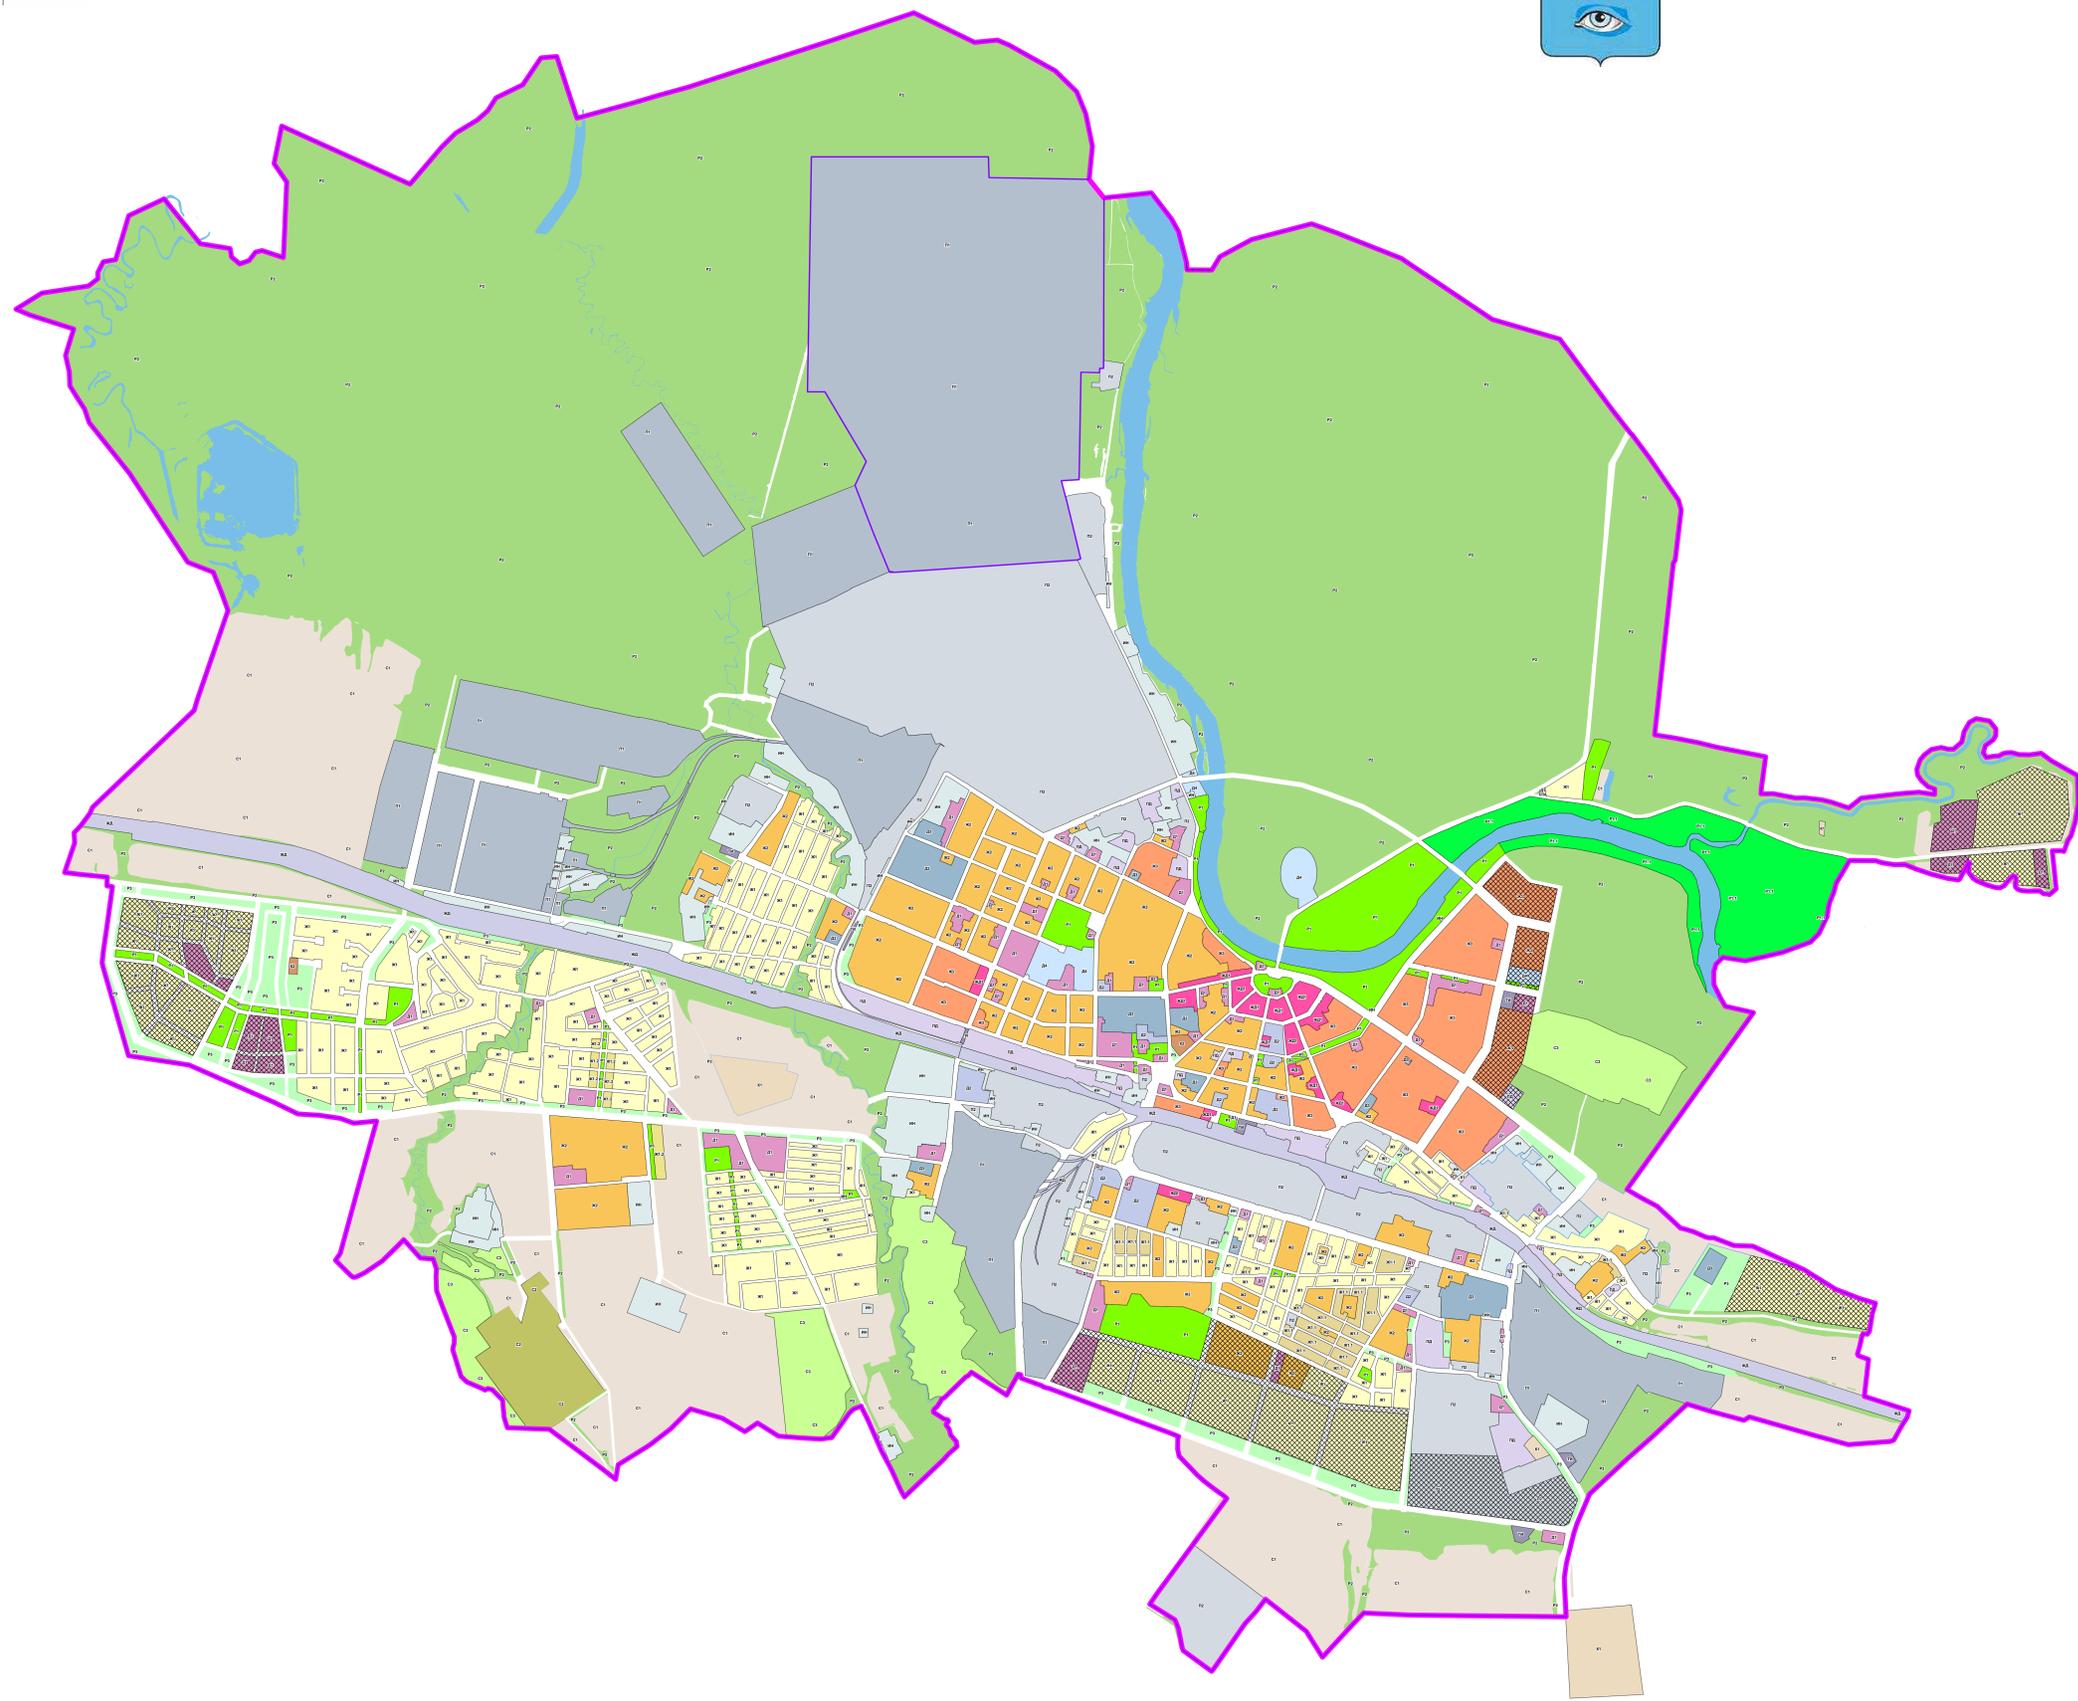

Условные обозначения

- Граница муниципального образования "Город Глазов"
- Граница населенного пункта город Глазов
- Водные объекты

Территориальные зоны

Жилые зоны

- Ж1 Зона застройки индивидуальными жилыми домами
- Ж1.1 Зона застройки блокированными (индивидуальными) жилыми домами
- Ж1.2 Зона застройки блокированными (индивидуальными) жилыми домами
- Ж2 Зона застройки срежнеэтажными жилыми домами
- Ж3 Зона застройки многоквартирными жилыми домами

Общественно-деловые зоны

- Д1 Зона делового, общественного и коммерческого назначения
- Д1.1 Зона смешанной общественно-деловой и жилой застройки
- Д2 Зона размещения учреждений высшего, среднего профессионального образования
- Д3 Зона размещения учреждений здравоохранения и социальной защиты
- Д4 Зона размещения спортивных плоскостных и объемных сооружений

Производственные зоны

- П1 Зона размещения промышленных объектов III класса опасности
- П2 Зона размещения промышленных объектов IV - V классов опасности
- ПД Промышленно-деловая зона

Зоны инженерной инфраструктуры

- ИН Зона инженерной и коммунальной инфраструктуры

Зоны транспортной инфраструктуры

- ЖД Зона размещения объектов железнодорожного транспорта
- ТД Зона размещения объектов транспортной инфраструктуры
- Зона улично-дорожной сети

Зоны рекреационного назначения

- Р1 Зона городских территорий с рекреационной спецификой, имеющих культивируемую древесную растительность
- Р1.1 Зона городских территорий с рекреационной спецификой
- Р2 Зона естественных зеленых насаждений, прочих природных территорий
- Р3 Зона зеленых насаждений, выполняющих функции специального назначения

Зоны сельскохозяйственного использования

- С1 Зона сельскохозяйственных угодий
- С2 Зона размещения сельскохозяйственных предприятий
- С3 Зона садоводческих товариществ

Зоны специального назначения

- К1 Зона размещения кладбищ
- К2 Зона размещения режимных объектов

Незастроенные территории

- Границы зон незастроенных территорий