


ВЕДОМОСТЬ ЗЕМЕЛЬНЫХ УЧАСТКОВ			
№	Кадастровый номер, вид разрешенного использования	Площадь, м²	
	Существующий	Проект	
1	18:28:000000:8138, Жилая застройка (код 7.1)	18:28:000000:8138, Жилая застройка (код 7.1)	19 994
2	18:28:000000:8139, Жилая застройка (код 7.1)	18:28:000000:8139, Жилая застройка (код 7.1)	178 688
3	18:28:000000:8140, Жилая застройка (код 7.1)	18:28:000000:8140, Жилая застройка (код 7.1)	131 767
4	18:28:000000:8141, Жилая застройка (код 7.1)	18:28:000000:8141, Жилая застройка (код 7.1)	102 882
5	18:28:000000:8142, Жилая застройка (код 7.1)	18:28:000000:8142, Жилая застройка (код 7.1)	159 648
6	18:28:000000:8143, Жилая застройка (код 7.1)	18:28:000000:8143, Жилая застройка (код 7.1)	151 911
7	18:28:000000:8144, Жилая застройка (код 7.1)	18:28:000000:8144, Жилая застройка (код 7.1)	21 402
8	18:28:000000:8145, Жилая застройка (код 7.1)	18:28:000000:8145, Жилая застройка (код 7.1)	80 666

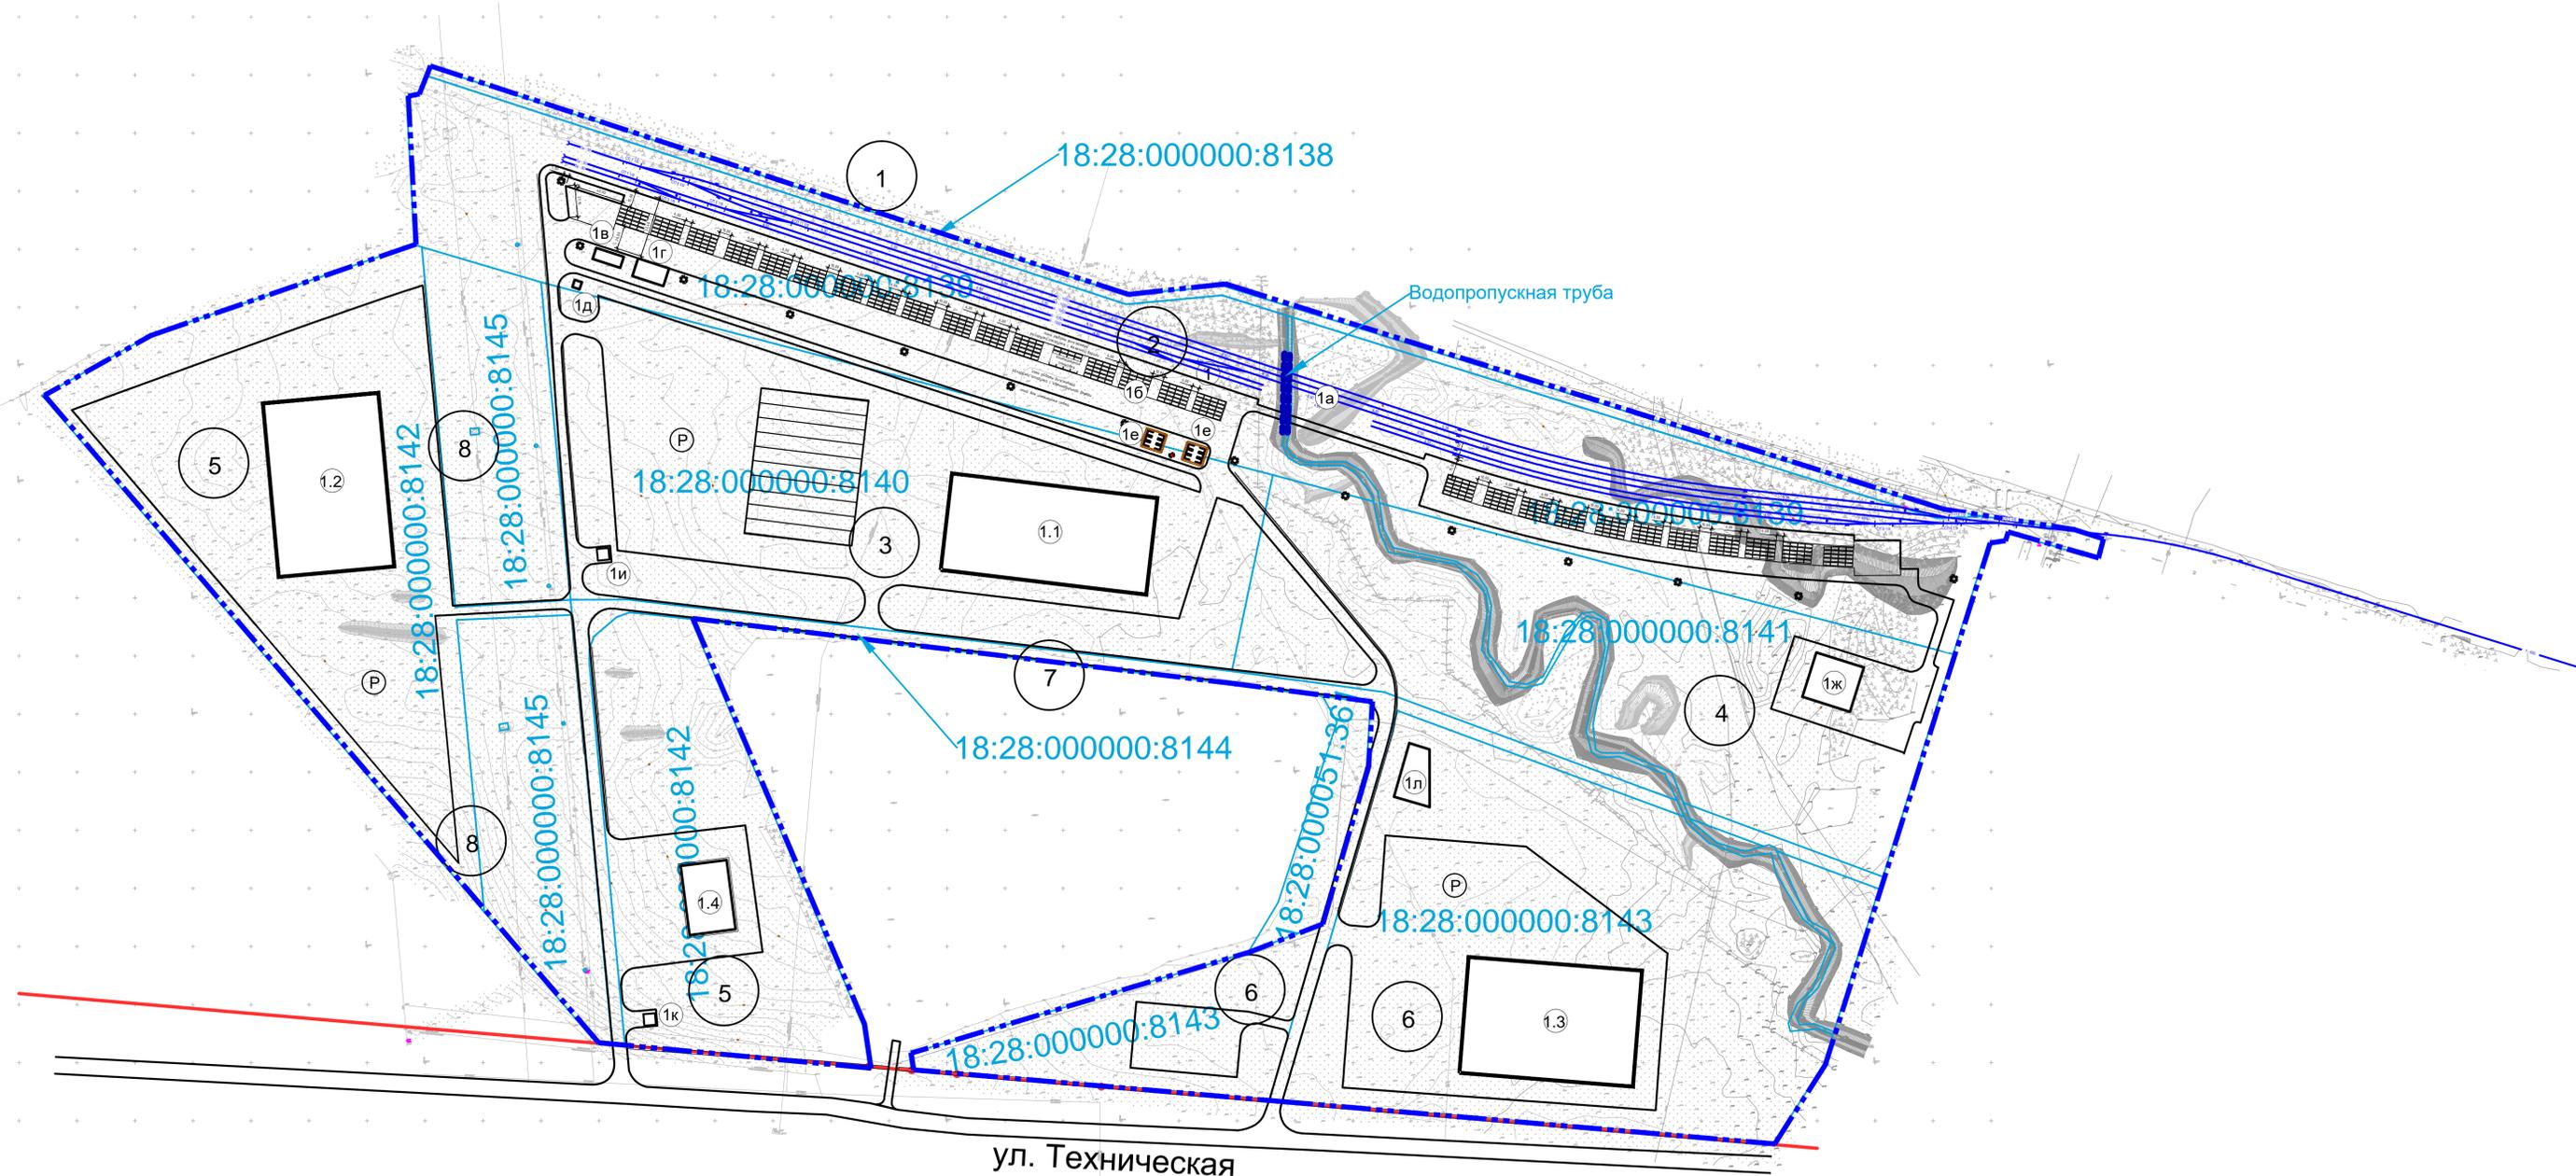

- Условные обозначения:**
- Красные линии
 - - - Граница территории межевания
 - Границы земельных участков и кадастровые номера
 - 1 Номера формируемых земельных участков (ведомость)

Примечание: координаты поворотных точек см. 289.04.24-ПП.П3

289.04.24-ПМ		Лист 2	
Изм.	Уч.уч.	Лист	Ф.И.О.
2	Зам.	2	Иванов И.И.
1	Зам.	2	Иванов И.И.
Разработал: Асеева А.Р.		Основная часть	
ГАП: Асеева А.Р.		ПМ(У) 2	
ГМП: Федина А.С.		Листов	
Проф. контроль: Федина А.С.		Чертеж межевания территории М 1:2000	
Проф. контроль: Федина А.С.		ООО «ИСЦ ПСК-6»	