
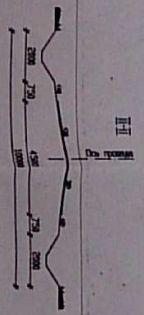
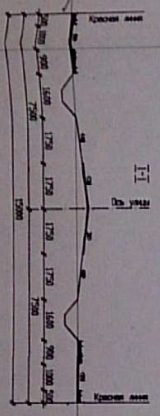


Жилрой массив Усадебного строительства

МАСШТАБ 1:1000

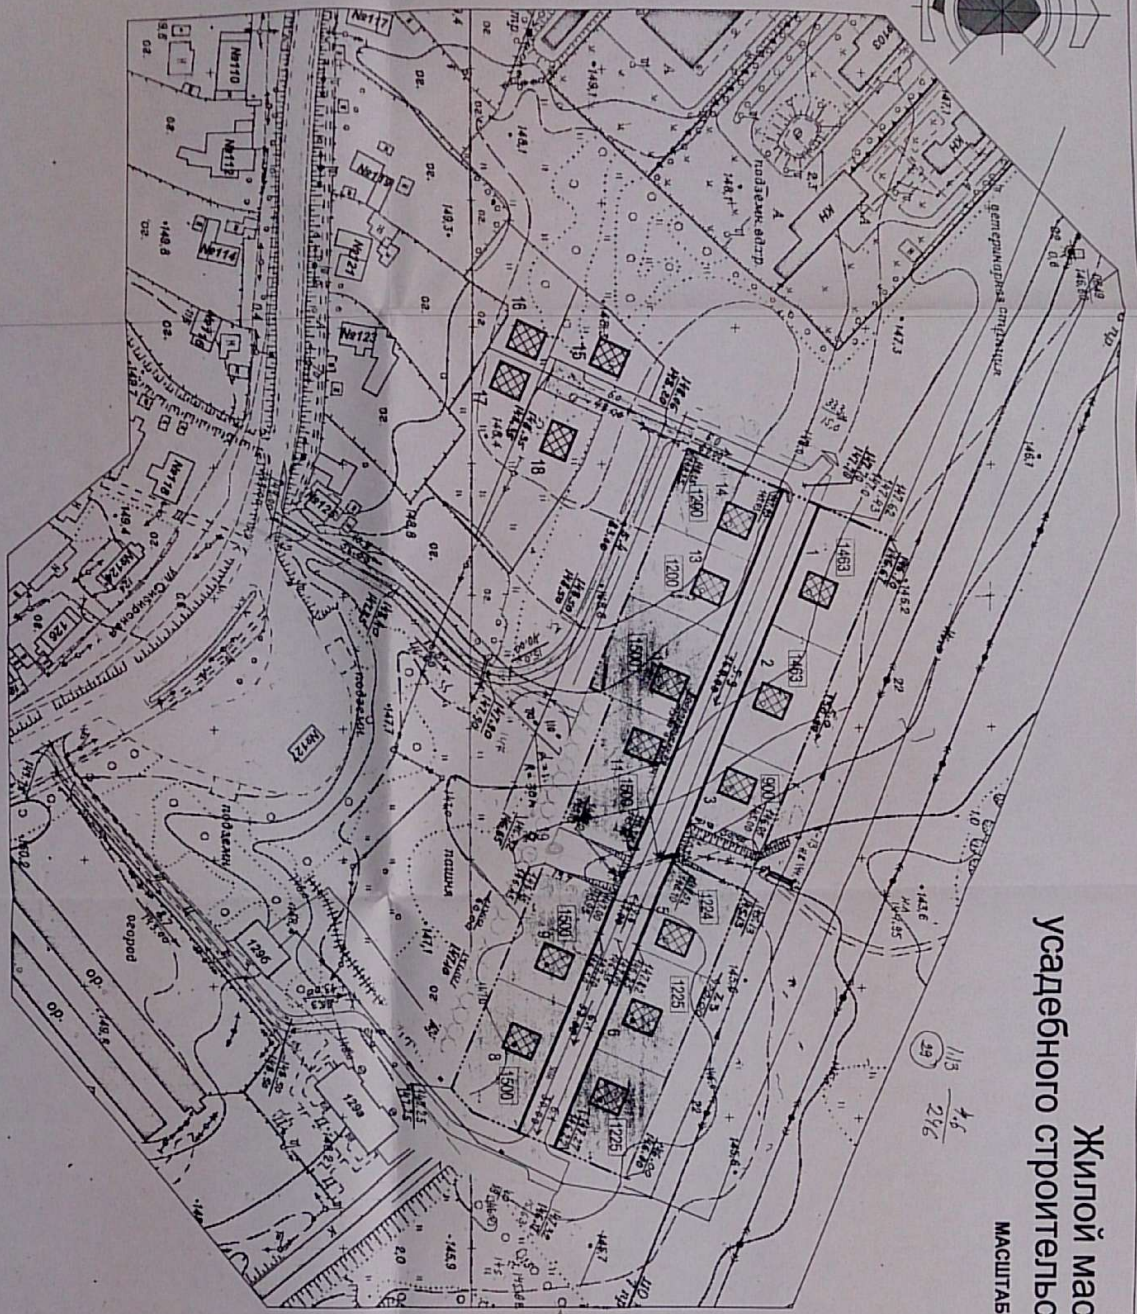

ПОПЕРЕЧНЫЕ ПРОФИЛИ УЛИЦ

ЭКСПЛИКАЦИЯ

№ по плану	НАИМЕНОВАНИЕ ЗДАНИЯ И СООРУЖЕНИЯ	Вид	кол	номер проекта
ЖИЛАЯ ЗОНА				
1-11	Одноквартирные 5 комн. жилые доми	2	11	ИЛ
12-14	Одноквартирные 4 комн. жилые доми	2	3	ИЛ
15-18	Одноквартирные 5-6 комн. жилые доми	2	4	ИЛ
ПРОЦЕ				
19	Газорегуляторный пункт			
	Канарского завода газопровод обслуживающ	1	1А-Б-04	

УСЛОВНЫЕ ОБОЗНАЧЕНИЯ

—	СЫДЕТЬЩЕЕ ЗДАНИЕ И СООРУЖЕНИЯ
▣	ПРОЕКТИРУЕМЫЕ ЗДАНИЯ И СООРУЖЕНИЯ
▤	ЗДАНИЯ И СООРУЖ. ПЕРВОЙ ОЧЕРЕДИ СТ-ВА
▥	СЫДЕТЬЩЕЕ УЛИЦА И ДОРОВИ
▧	ПРОЕКТИРУЕМЫЕ УЛИЦА И ДОРОВИ
▨	КРАСНАЯ ЛИНИЯ
▩	ОТВЕДЕННАЯ ГРАНИЦА
— —	ИСХОДНО ПРОЕКТИРУЕМАЯ ГРАНИЦА
5.7	ВЕЛИЧИНА УЧ.ЛОТА В ТЫСЯЧАХ
47.00	НАПРАВЛЕНИЕ УЧ.ЛОТА
102.15	ПРОЕКТИРУЕМАЯ ОТМЕТКА ЗЕМЛИ
101.65	СЫДЕТЬЩАЯ ОТМЕТКА ЗЕМЛИ
— — — —	ВОДОПРОВОДНАЯ ТРУБА
— — — —	ВОДОСТОЧНАЯ ДОТКА
— — — —	ОТКОС С ЗАЛОЖЕНИЕМ 1:1.5

ПРИМЧАНИЯ

1. СХЕМА ВЕРТИКАЛЬНОЙ ПЛАНИРОВКИ, ВЫПОЛНЕНА НА МАТЕРИАЛАХ ТОПОГРАФИЧЕСКОГО ОБЪЕМА В МАСШТАБЕ 1:1000 СЛУЧЕНИЕМ РЕЛЬЕФА ГОРИЗОНТАЛЬНЫМИ ЧЕРЕЗ 0.5 МЕТРА ПРЕДОСТАВЛЕННАЯ ЗАКАЗЧИКОМ
2. ПРОЕКТИРУЕМЫЕ ОТМЕТКИ ЗЕМЛИ ДАНЫ ПО ВЕРХУ ДОРОЖНОГО ПОКРЫТИЯ

ЗАКАЗЧИК: ООО "Человек-проектирует-строительство"

2031.08 - АП-5

ПРОЕКТ ПЛАНИРОВКИ ЖИЛОГО МАССИВА
В ГОРОДЕ ПУШКИНО МОСКОВСКОЙ ОБЛАСТИ

Исполнитель: ООО "Гипро-ЭКОЛОГИЯ"

Состав: И.П.И. 1, И.П.И. 1

Срок: 11.2020