


План межевания территории, ограниченной улицами Парковая - Советская - Кирова - Глинки

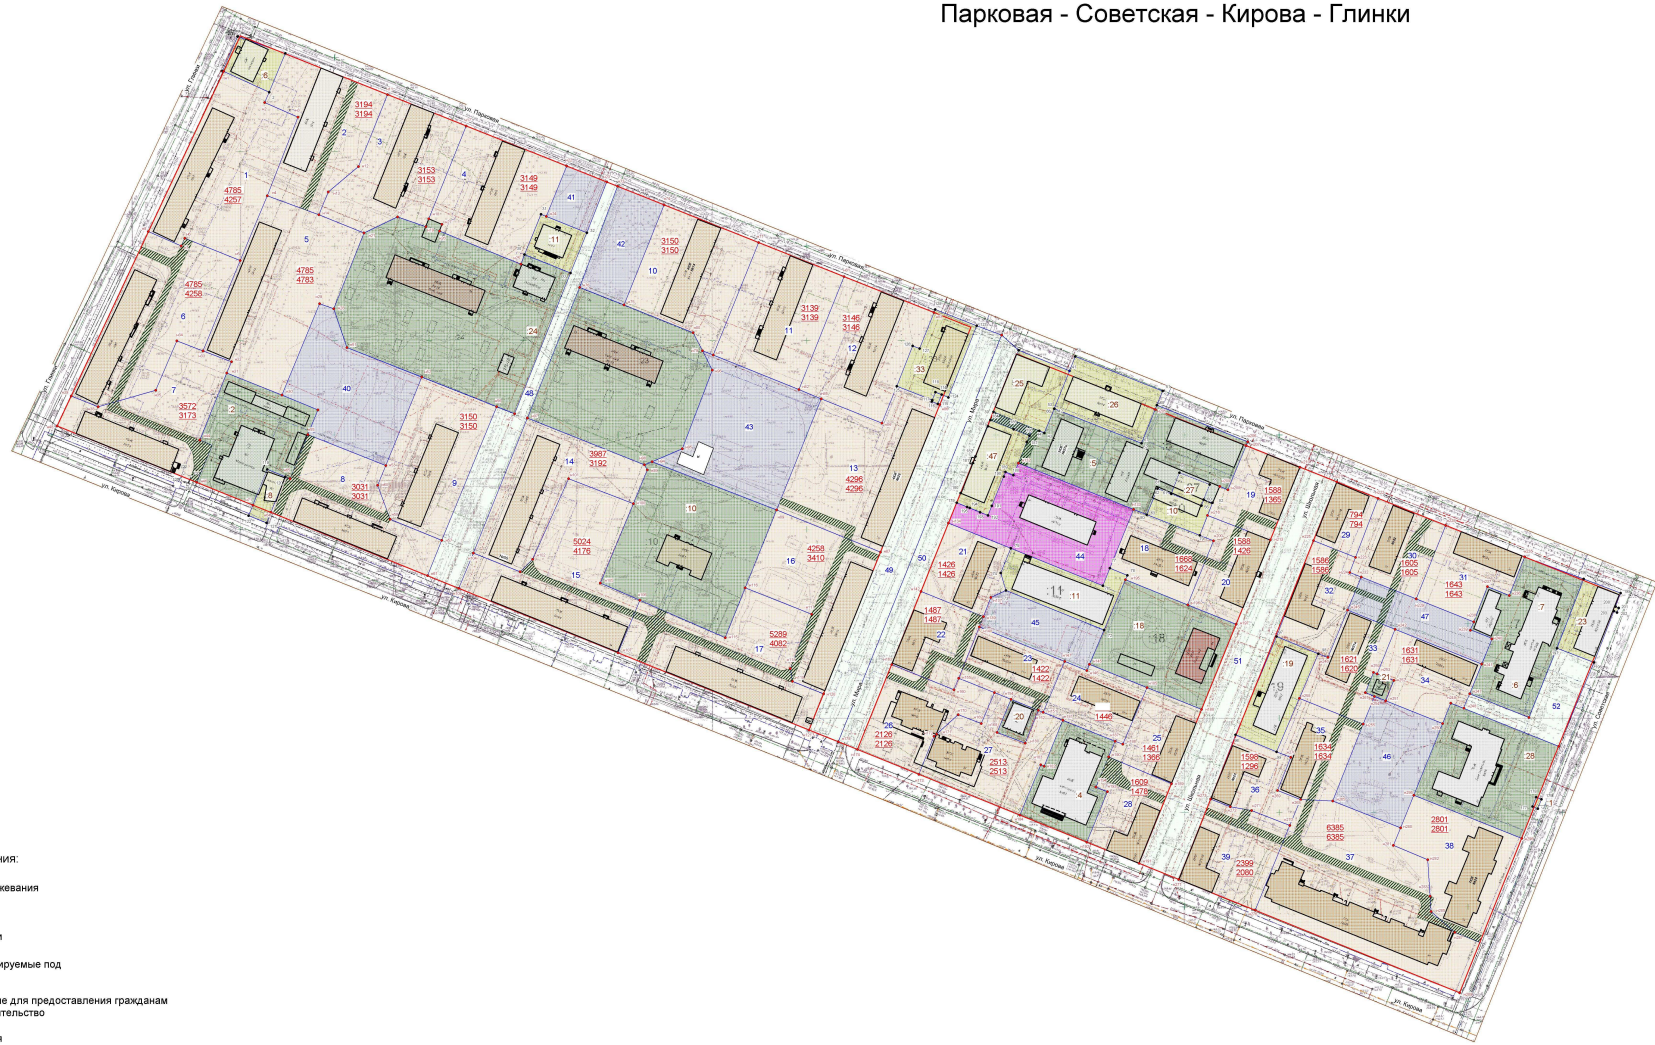

Условные обозначения:

- граница разработки проекта межевания
- красные линии
- линии регулирования застройки
- земельные участки вновь формируемые под многоквартирные жилые дома
- земельные участки, планируемые для предоставления гражданам и юридическим лицам под строительство
- территории общего пользования
- внутриквартальные проезды и пешеходные дорожки
- земельные участки, зарегистрированные в государственном кадастре недвижимости, с границами, установленными в соответствии с земельным законодательством
- земельные участки, зарегистрированные в государственном кадастре недвижимости, с границами, не установленными в соответствии с земельным законодательством
- объекты строительства:
- многоквартирные жилые дома
- индивидуальные жилые дома
- социальной инфраструктуры
- пристроенные помещения
- промышленного назначения и прочие объекты
- кадастровый номер земельного участка
- условный номер земельного участка