


- - красная линия
- - линии регулирования застройки
- земельные участки, зарегистрированные в государственном кадастре ЕГРЗ, с границами, установленными в соответствии с земельным законодательством
- земельные участки, зарегистрированные в государственном кадастре ЕГРЗ, с границами, не установленными в соответствии с земельным законодательством
- земельные участки вновь формируемые под многоквартирные жилые дома
- земельные участки, планируемые для предоставления гражданам и юридическим лицам под строительство
- территории общего пользования
- дорожное покрытие
- многоквартирные жилые дома
- объекты социальной инфраструктуры
- пристроенные помещения
- объекты промышленного назначения и прочие объекты
- зоны действия публичных сервитутов на внутриквартальные проезды и пешеходные дорожки
- ← - вьезды на территорию разработкой проекта межевания

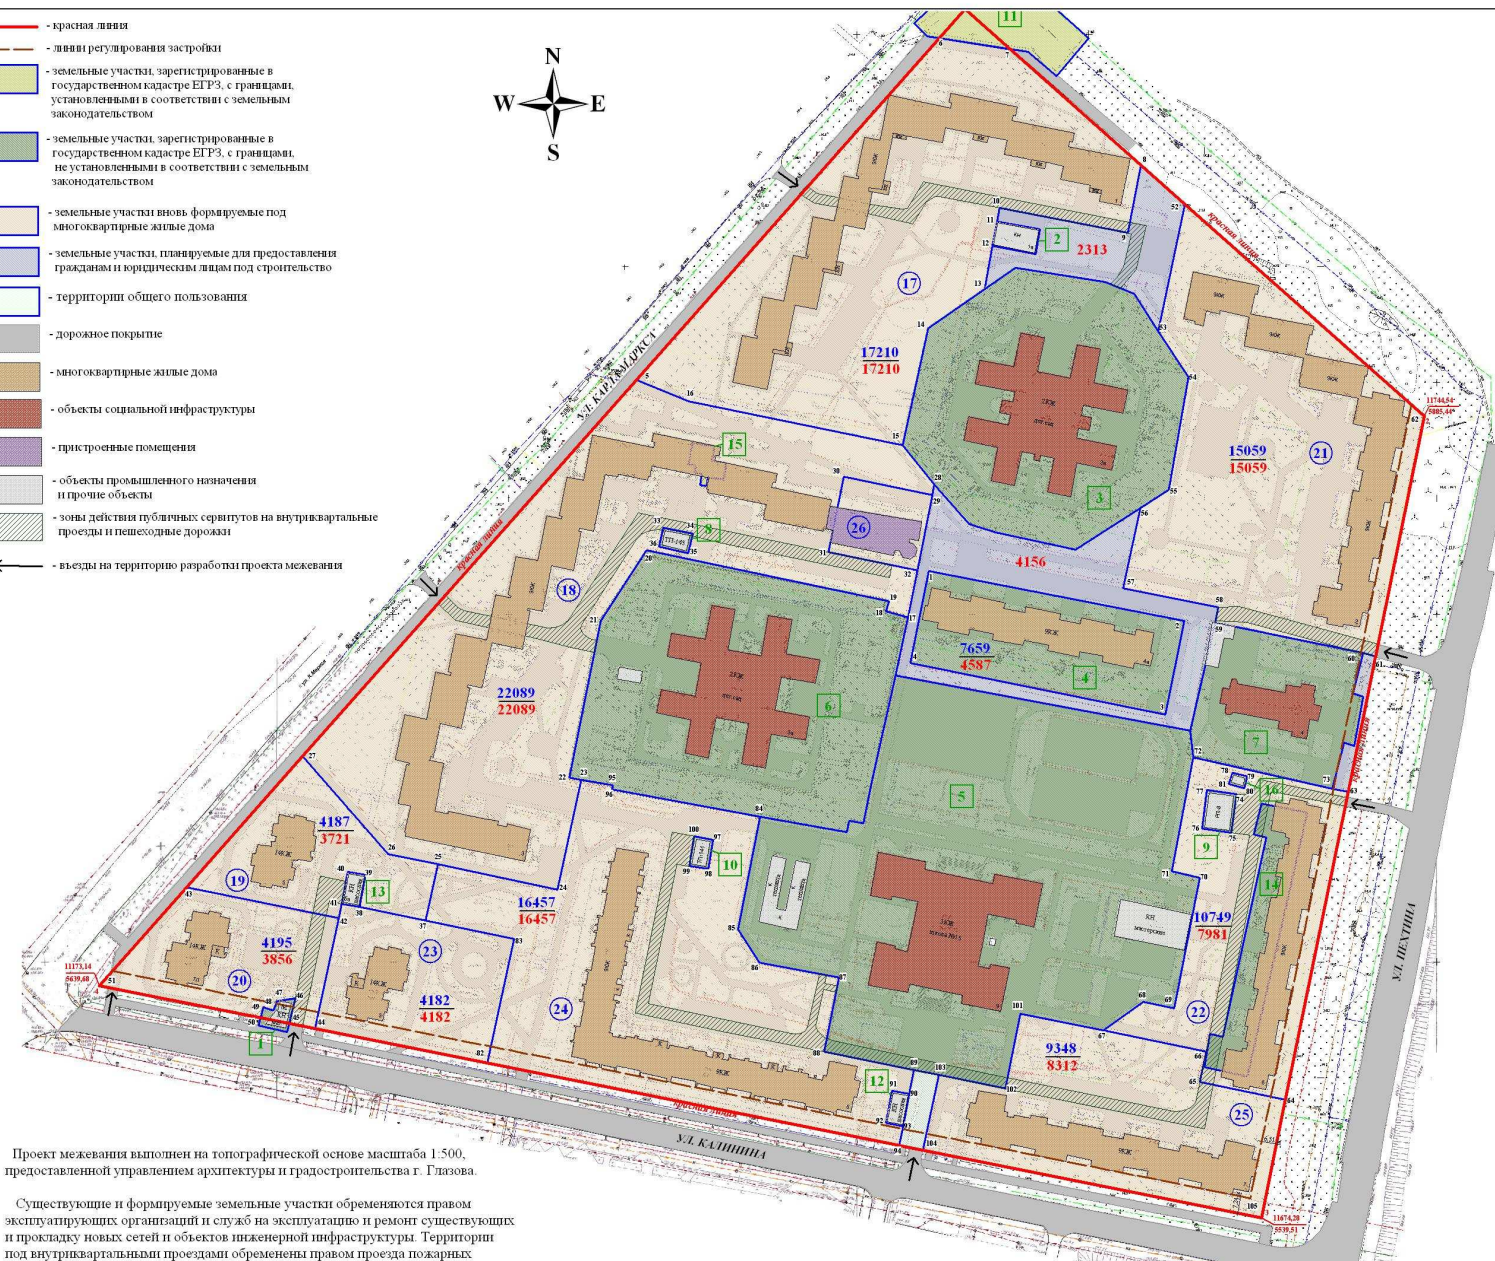

**кадастре недвижимости и предоставленные:**

- 1 - под здание магазина по ул. Кашива, 3а (18:28:00 00 13:1)
- 2 - для обслуживания складских помещений ЖЭКа № 6 по ул. Карла Маркса, 1а (18:28:00 00 13:2)
- 3 - для размещения детского комбината № 55 по ул. Пештяна, 2а (18:28:00 00 13:3)
- 4 - для размещения жилого дома по ул. Пештяна, 4а (18:28:00 00 13:4)
- 5 - для размещения общеобразовательной школы № 15 по ул. Кашива, 9а (18:28:00 00 13:5)
- 6 - для размещения детского комбината № 54 по ул. Карла Маркса, 3а (18:28:00 00 13:6)
- 7 - для размещения Дома Молитвы по ул. Пештяна, 4 (18:28:00 00 13:7)
- 8 - под объекты энергетик по ул. Карла Маркса, рядом с домом № 3а (18:28:00 00 13:9)
- 9 - под объекты энергетик по ул. Пештяна, рядом с домом № 6 (18:28:00 00 13:10)
- 10 - под объекты энергетик по ул. Карла Маркса, рядом с домом № 5а (18:28:00 00 13:12)
- 11 - для обслуживания платной автостоянки по ул. Карла Маркса, 1б (18:28:00 00 13:13)
- 12 - для размещения ВНС № 17 по ул. Кашива, рядом с домом № 5 (18:28:00 00 13:15)
- 13 - для размещения ВНС № 18 по ул. Кашива, рядом с домом № 5а (18:28:00 00 13:16)
- 14 - для размещения жилого дома по ул. Пештяна, 6 (18:28:00 00 13:19)
- 15 - для обслуживания встроенного помещения магазина в жилом девятиэтажном доме по ул. Карла Маркса, 3 (18:28:00 00 13:25)
- 16 - под размещение контейнера с выносным концентратом АТС в районе здания по ул. Пештяна, 6 (18:28:00 00 13:29)

**Земельные участки вновь формируемые под многоквартирные жилые дома и иные объекты недвижимости**

- 17 - под многоквартирный жилой дом № 1 по ул. Карла Маркса с прилегающей территорией
- 18 - под многоквартирный жилой дом № 3 по ул. Карла Маркса с прилегающей территорией
- 19 - под многоквартирный жилой дом № 5 по ул. Карла Маркса с прилегающей территорией
- 20 - под многоквартирный жилой дом № 7/1 по ул. Карла Маркса с прилегающей территорией
- 21 - под многоквартирный жилой дом № 2 по ул. Пештяна с прилегающей территорией
- 22 - под многоквартирный жилой дом № 6 по ул. Пештяна с прилегающей территорией
- 23 - под многоквартирный жилой дом № 3 по ул. Кашива с прилегающей территорией
- 24 - под многоквартирный жилой дом № 5 по ул. Кашива с прилегающей территорией
- 25 - под многоквартирный жилой дом № 7 по ул. Кашива с прилегающей территорией
- 26 - под пристрой к многоквартирному жилому дому № 3 по ул. Карла Маркса с прилегающей территорией

**17210** - нормативная площадь земельного участка жилого дома, кв.м  
**17210** - площадь формируемого земельного участка жилого дома, кв.м  
 \* - в соответствии с СП 30 - 101 - 98 "Методические указания по расчету нормативных размеров земельных участков в многоквартирных"

Проект межевания выполнен на топографической основе масштаба 1:500, предоставленной управлением архитектуры и градостроительства г. Глазова.

Существующие и формируемые земельные участки обременяются правом эксплуатирующих организаций и служб на эксплуатацию и ремонт существующих и прокладку новых сетей и объектов инженерной инфраструктуры. Территории под внутриквартальными проездами обременены правом проезда пожарных машин.

Заказчик: Администрация города Глазова									
Проект межевания территории и границах улиц Пештяна - Кашива - Карла Маркса, Кашива - Липына - Толстого - Карла Маркса, Толстого - Пештяна - Сибирская - Бульварного в городе Глазова (лист 4)									
Вид	Класс	Вид	Матр.	Вид	Дата	Специал.	Лист	Листов	Листов
Инв. объект	Городские Д.А.	Городские Д.А.				ПМ	4	9	
Разработчик	Михайлов Д.В.	Городские Д.А.							
Линейщик	Сидельникова Г.В.								

M 1:1000

