


# План межевания территории, ограниченной улицами Кирова - Полевая - территория насосной ствнции 3 подъема - граница застройки

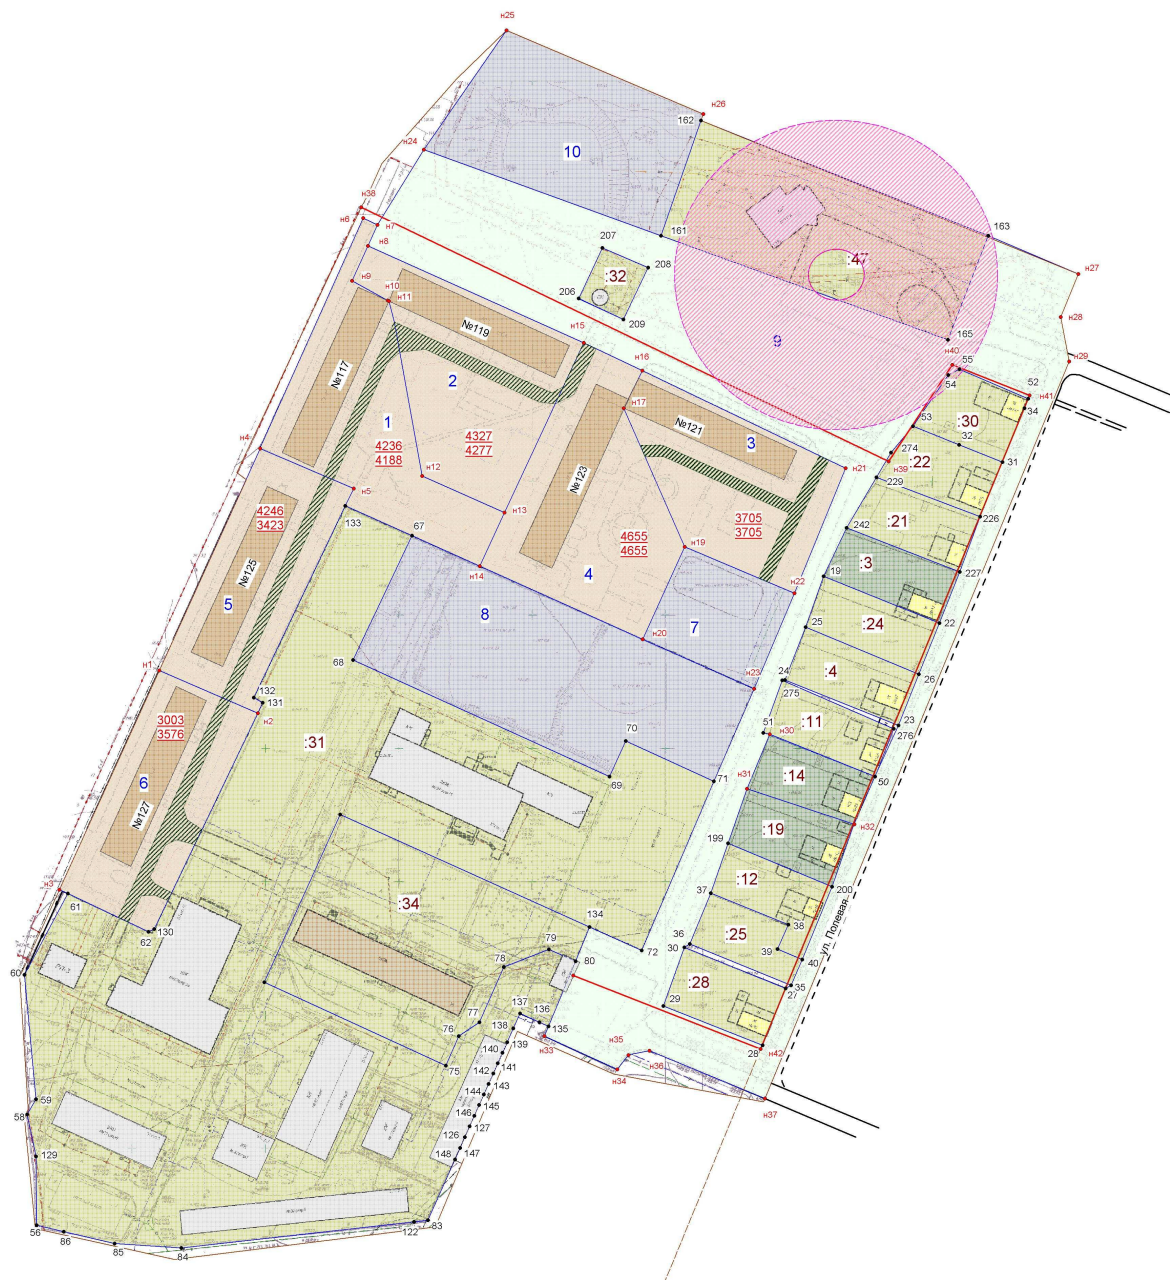

Масштаб 1:1000

## Условные обозначения:

— граница разработки проекта межевания

— красные линии

— линии регулирования застройки

— земельные участки вновь формируемые под многоквартирные жилые дома

— земельные участки, планируемые для предоставления гражданам и юридическим лицам под строительство

— территории общего пользования

— внутриквартальные проезды и пешеходные дорожки

:3 кадастровый номер земельного участка

8 условный номер земельного участка

— земельные участки, зарегистрированные в государственном кадастре недвижимости, с границами, установленными в соответствии с земельным законодательством

— земельные участки, зарегистрированные в государственном кадастре недвижимости, с границами, не установленными в соответствии с земельным законодательством

— зоны с особыми условиями использования территории

### Объекты строительства:

— многоквартирные жилые дома

— индивидуальные жилые дома

— социальной инфраструктуры

— пристроенные помещения

— промышленного назначения и прочие объекты