

5.4 Ландшафтно-рекреационная система

РЕШЕНИЯ ПО РАЗВИТИЮ ЭКОЛОГИЧЕСКОГО КАРКАСА И ПРИРОДНО-РЕКРЕАЦИОННОГО ПОТЕНЦИАЛА ТЕРРИТОРИИ



Зеленый каркас города — система озелененных пространств, объединяющая все рекреационные территории благоустроенными пешеходными связями.

Мастер-планом предлагается рассматривать зеленый каркас города как многофункциональную систему. Его основу составляют не разрозненные объекты озеленения, а взаимосвязанные территории различного назначения.

К 2036 году значительно увеличатся озелененные зоны рекреации и туризма (44,6 га), обеспечивающие отдых населения, а также озелененные территории общего пользования — парки и скверы, набережная р. Чепцы (122,5 га).

- Леса
- Озелененные территории общего пользования
- Парки, скверы, бульвары
- Прочие озелененные территории общего пользования
- Озелененные территории рекреации и туризма
- Природные территории биоразнообразия
- Озелененные территории специального назначения
- Озеленение вдоль улиц
- Река Чепца

СХЕМА ПРОЕКТОВ ЦЕЛЕВОГО НАПРАВЛЕНИЯ «ГОРОДСКАЯ СРЕДА»



ПРОЕКТЫ ЦЕЛЕВОГО НАПРАВЛЕНИЯ «ГОРОДСКАЯ СРЕДА»

№	Название проекта	Объём инвестиций (млн руб.)	Общая площадь, га	Срок реализации
5.1	Очистка русла реки Чепца	1 755,0		2026-2028, 2033-2036
5.2	Благоустройство парковой набережной «Белая птица»:		8,8	
5.2.1	1 этап — «Экстрим парк»	82	1,6	2025-2026
5.2.2	2 этап - от «Экстрим-парка» до ресторана «Мимино»	233	1,7	2027
5.2.3	3 этап — участок от ресторана Мимино до пляжа	100	1,8	2029
5.3	Благоустройство локальных рекреационных общественных пространств:			
5.3.1	Театральная площадь у Театра «Парафраз»	6	0,3	2025
5.3.2	Семейный сквер «Поляна сказок»	80	1,1	2026-2027
5.3.3	Сквер «Патриот» на набережной реки Сыга	20	0,5	2026
5.3.4	Сквер на улице Гайдара	10,365	0,3	2032
5.3.5	Территория вокруг школы «Глазовчанка»	34,5	0,8	2028
5.3.6	Сквер у здания Администрации города	45,6	1,5	2028
5.3.7	Бульвар в мкр Левобережье-2	70,8	0,5	2033
5.3.8	Бульвар и сквер в районе «Сыга»	113,4	3,9	2036
5.3.9	Сквер в планировочном районе «Юго-западный»	14,1	0,5	2034
5.3.10	Сквер у бывшего молодежного клуба «Родник»	12,24	0,5	2035
5.4	Благоустройство пешеходных связей через ж/д пути			
5.4.1	Подходы по ул. Советская	30	1,8	2028
5.4.2	Подходы по ул. Кирова	6	0,7	2035
5.4.3	Подходы в районе проходной завода Химмаш	15	0,6	2028
5.4.4	Подходы по ул. МОПРА	12	0,6	2035
5.4.5	Подходы по ул Кировская и ул. Вятская	16	0,3	2029
5.4.6	Подходы в районе ул.Сибирская	19,2	0,3	2028
5.5	«Добро пожаловать в Глазов» — благоустройство въездных групп			
5.5.1	Въездная стела «Атомный город Глазов»	26,21	0,2	2025-2026
5.5.2	Северная кольцевая развязка (в районе Администрации города Глазова)	30	2,1	2033-2036
5.5.3	Южная кольцевая развязка (в районе Аграрно-промышленного техникума)	20	1,6	2033-2036
5.5.4	Треугольник в районе ТЦ «Нива»	10	0,7	2033-2036
5.5.5	Треугольник в районе бывшего Молодежного клуба «Родник»	10	0,5	2033-2036

Проекты с утвержденными источниками финансирования

СХЕМА ОРГАНИЗАЦИИ СИСТЕМЫ ОБЩЕСТВЕННЫХ ПРОСТРАНСТВ Г. ГЛАЗОВА УР

№	Название проекта	Объём инвестиций (млн руб.)	Общая площадь, га	Срок реализации
5.6	Благоустройство пешеходной части площади Свободы	200,0	4,2	2031
5.7	Благоустройство улицы Первомайской со сквером	380,0	3,6	2030
5.8	Благоустройство Заречного парка	43,5	39,4	2028
5.9	Благоустройство пляжа	13,0	1,5	2028
5.10	Благоустройство в районном центре «Левобережье-1» для активизации МСП			
5.10.1	Ремонт фасадов «Магнит Семейный»	10,0		2029
5.10.2	Рлагоустройство прилегающей территории в границах ЗУ 18:28:000034:47	20,0		2029
5.10.3	Ремонт фасада торгового здания ул. Калинина, д.10	20,0		2029
5.11	Благоустройство в локальных центрах городской экономики для активизации МСП			
5.11.1	Мкр. Птицефабрики	30,0	1,5	2031
5.11.2	Мкр. Сыга	30,0	0,7	2034
5.11.3	Мкр. «Западный»	30,0	1,4	2030
5.11.4	ТЦ «Маяк»	30,0	4,4	2029
5.11.5	Планировочный район «Южный»	30,0	4,0	2033
5.12	Ремонт тротуарной сети	43,0		2026
5.13	Ремонт тротуаров (проект «Глазов пешеходный»)	50,0		2026-2030
5.14	Ремонт пандусов для людей с ОВЗ	40,0		2025-2032
5.15	«Территория детства» (асфальтирование территорий детсадов и школ)	115,0		2026-2030
5.16	«Глазов светлый» (строительство линий освещения)	50,0		2025-2029

Проекты с утвержденными источниками финансирования

ОБЩЕСТВЕННЫЕ ПРОСТРАНСТВА ОБЩЕГОРОДСКОГО ЗНАЧЕНИЯ

5.2 Благоустройство парковой набережной «Белая птица»

Благоустройство данного участка становится ключевым связующим звеном в формировании целостной набережной, органично продолжая общественное пространство экстрим-парка и создавая непрерывный пешеходно-рекреационный каркас. Центральным акцентом композиции выступает мыс в изгибе реки Чепцы, где располагается архитектурная доминанта — кафе «Белая птица». Отсюда открываются видовые перспективы на акваторию и противоположный берег, превращая объект в главную смотровую площадку.



8,8 га

5.6 Благоустройство пешеходной части площади Свободы

На площади Свободы будет размещен туристско-информационный центр со смотровой площадкой, амфитеатр с качелями, НТО с национальными орнаментами для ярмарок. В мощении площади встроенной подсветкой будет обозначен контур снесенного собора.



4,2 га

5.7 Благоустройство улицы Первомайской со сквером

Благоустройство Первомайской улицы создаст пешеходную связь между набережной и центром города. Проект включает обустройство зон отдыха со скамейками, детскую площадку, размещение уличных столиков, навесов, а также кафе «Первомайская».



3,6 га

5.8 Благоустройство Заречного парка

Благоустройство Заречного парка в Глазове создаёт современное общественное пространство с эко-тропами, смотровыми площадками и зонами отдыха, бережно интегрированными в природный ландшафт.



39,4 га

5.9 Благоустройство пляжа

Благоустройство пляжа завершит комплексное благоустройство набережной реки Чепцы. Здесь появится необходимая пляжная инфраструктура: лежаки, навесы, раздевалки, спасательная вышка и уличное кафе со столиками.



1,5 га

ЛОКАЛЬНЫЕ РЕКРЕАЦИОННЫЕ ОБЩЕСТВЕННЫЕ ПРОСТРАНСТВА



5.3.1 Театральная площадь у театра «Парафраз»

В октябре 2025 года завершили благоустройство театральной площади. В результате благоустройства появилось уютное освещение, афишные тумбы, качели и скамейки.

0,3 га



5.3.2 Семейный сквер «Поляна сказок»

В районе улиц Ленина-Короленко появится сквер с большой детской площадкой, зоной отдыха, спортивной зоной, тропой здоровья. Также разместятся стилизованные малые архитектурные формы, например, владения Бабы Яги.

1,1 га



5.3.3 Сквер «Патриот» на набережной реки Сыга

Это тематическое пространство, посвящённое истории и памяти о защитниках Отечества. Под открытым небом будет представлена демилитаризованная военная техника, также будет организована зона отдыха, зона крытых качелей, спортивная зона с препятствиями и пр.

0,5 га



5.3.4 Сквер на улице Гайдара

Сквер расположен в жилой застройке и примыкает к территориям многоквартирных домов и детского сада. Здесь могут расположиться тихие зоны отдыха с удобными скамейками, навесами; детские игровые площадки для разных возрастных групп с безопасным покрытием и оборудованием; а также зелёные островки.

0,3 га



5.3.5 Территория вокруг школы «Глазовчанка»

Это творческое и уютное пространство, которое поддерживает атмосферу вдохновения и способствует развитию художественного восприятия у учащихся и посетителей. Здесь могут быть организованы пешеходные маршруты с удобными дорожками, ведущие к входу школы.

0,8 га



5.3.6 Сквер у здания Администрации города

В центре сквера может располагаться фонтан как ключевой акцент и точка притяжения, вокруг которого формируются удобные зоны отдыха с лавочками, тентовыми навесами и разнообразным озеленением.

1,5 га



5.3.7 Бульвар в мкр. Левобережье-2

Это новое общественное пространство, которое станет центром нового района. Сформированный пешеходный променад будет предлагать разнообразные сценарии использования для местных жителей: детские площадки, спортивные зоны, ландшафтное озеленение, зоны тихого отдыха.

0,5 га



5.3.8 Бульвар и сквер в районе «Сыга»

Это спокойное и гармоничное пространство, которое подчеркивает красоту природного ландшафта. Основная идея — минимальное вмешательство и максимальное сохранение природного характера территории. Благоустройство территории вокруг водоёма обеспечит жителям доступ к воде.

3,9 га



5.3.9 Сквер в планировочном районе «Юго-западный»

Камерное пространство, предназначенное для повседневного отдыха жителей ближайших домов, где жители могут отдохнуть, пообщаться с соседями, прогуляться с детьми.

0,5 га



5.3.10 Сквер у бывшего молодежного клуба «Родник»

Концепция сквера опирается на уникальную историю здания как центра молодежной культуры, значимого места городской памяти. Главная идея — создать современное общественное пространство, которое формирует открытую площадку для общения, событий и творчества.

0,5 га

«ДОБРО ПОЖАЛОВАТЬ В ГЛАЗОВ» — БЛАГОУСТРОЙСТВО ВЪЕЗДНЫХ ГРУПП

Принципы благоустройства



Дополнительное озеленение



Комфортные безопасные пешеходные пути



Организованные парковки

Задачи



- защита дорог и их конструктивных элементов от воздействия неблагоприятных погодно-климатических факторов
- защита прилегающих к дороге территорий от транспортных загрязнений
- создание элементов благоустройства и архитектурно-художественного оформления дороги
- обеспечение зрительного ориентирования водителей
- устройство безопасных и комфортных пешеходных путей и переходов
- организация парковочных пространств

Все эти три задачи служат единой цели — создание и поддержание благоприятных и комфортных условий для пользователей автомобильных дорог и жителей, прилегающих к дороге территорий.

Под дополнительным озеленением дорог понимается озеленение откосов автомобильных дорог, островков безопасности и участков дороги, прилегающих непосредственно к проезжей части, но не являющиеся ей (например, пространство внутри кольцевого движения).





Дополнительное озеленение

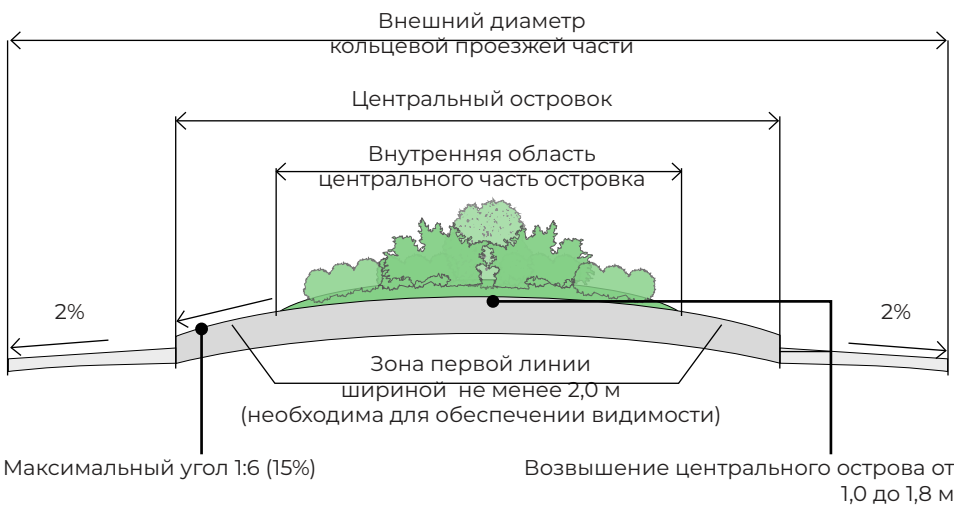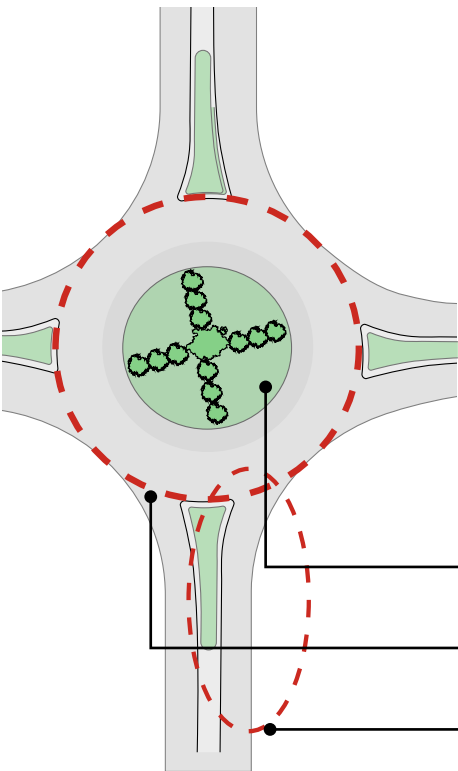

Центральная часть


Краевая полоса центрального острова

Участок подхода

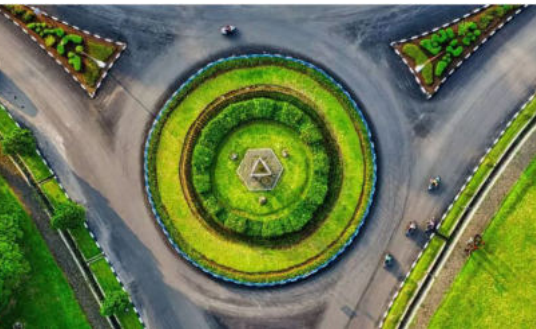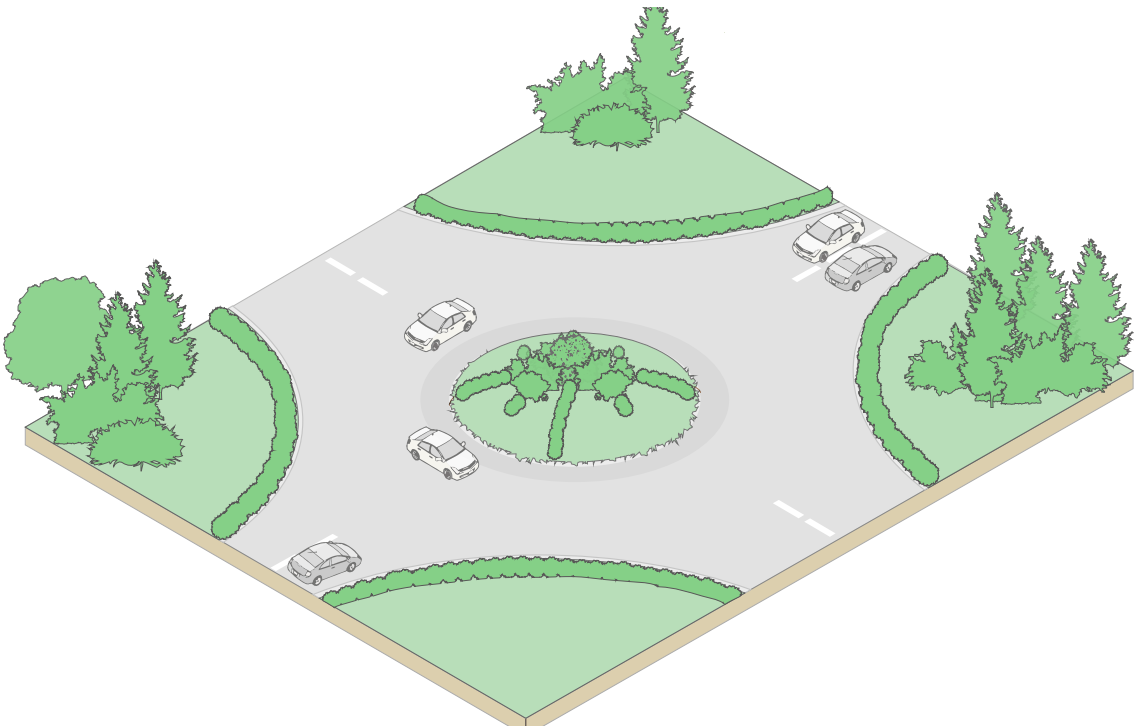


«ДОБРО ПОЖАЛОВАТЬ В ГЛАЗОВ» — БЛАГОУСТРОЙСТВО ВЪЕЗДНЫХ ГРУПП


Пешеходные пути

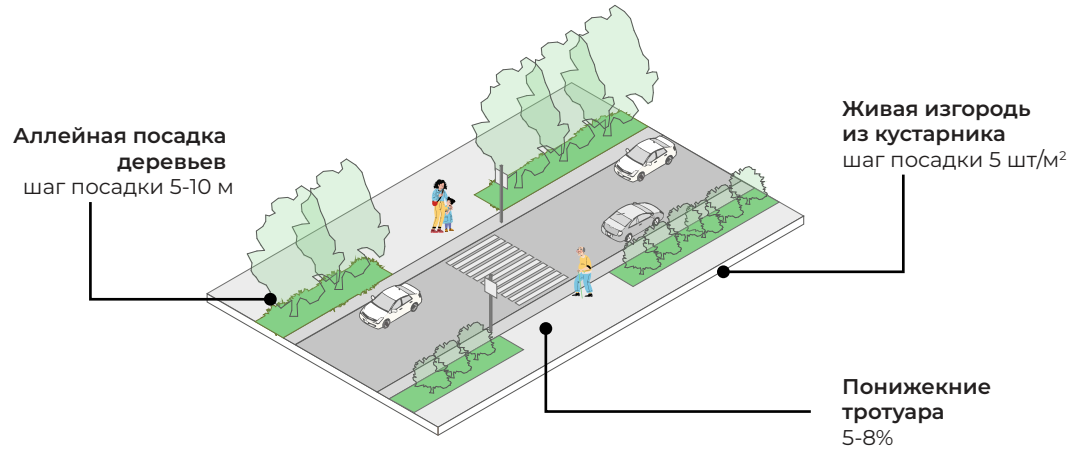


Организованные парковки

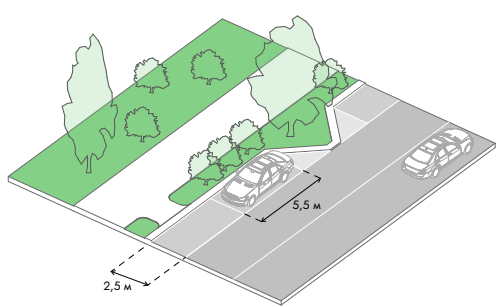

Параллельные

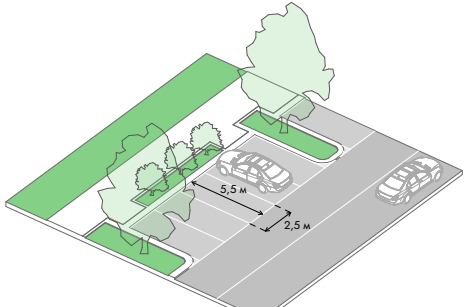

Под углом 90 градусов

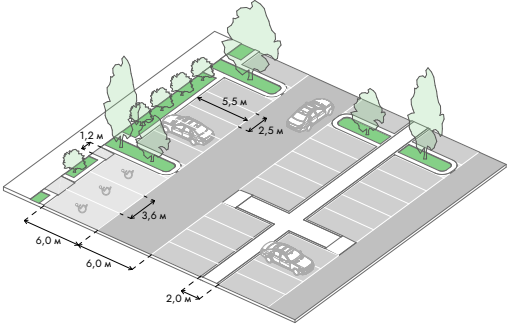


Плоскостные более 11 мест

Рекомендации:

- зеленый буфер отделяющий от пешеходных путей
- комбинирование парковочных мест с деревьями
- зеленые островки каждые 5-7 машино-мест

5.5.1 Въездная стела «Атомный город Глазов»

0,2 га

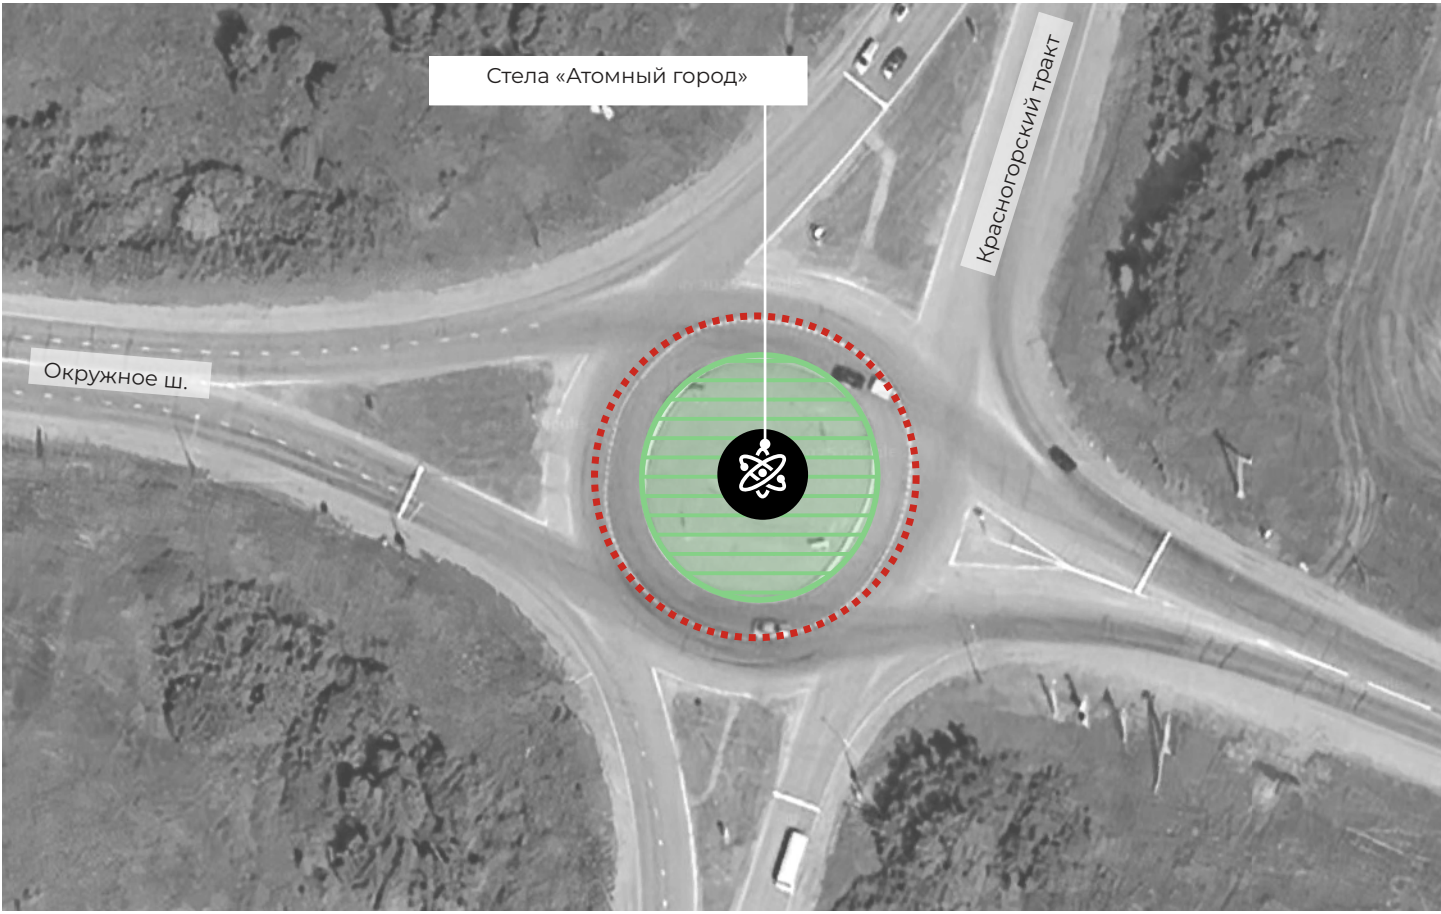

Граница проекта

Дополнительное озеленение




Новая стела «Атомный город»

«ДОБРО ПОЖАЛОВАТЬ В ГЛАЗОВ» — БЛАГОУСТРОЙСТВО ВЪЕЗДНЫХ ГРУПП


5.5.2 Северная кольцевая развязка
(в районе Администрации города Глазова)

2,1 га

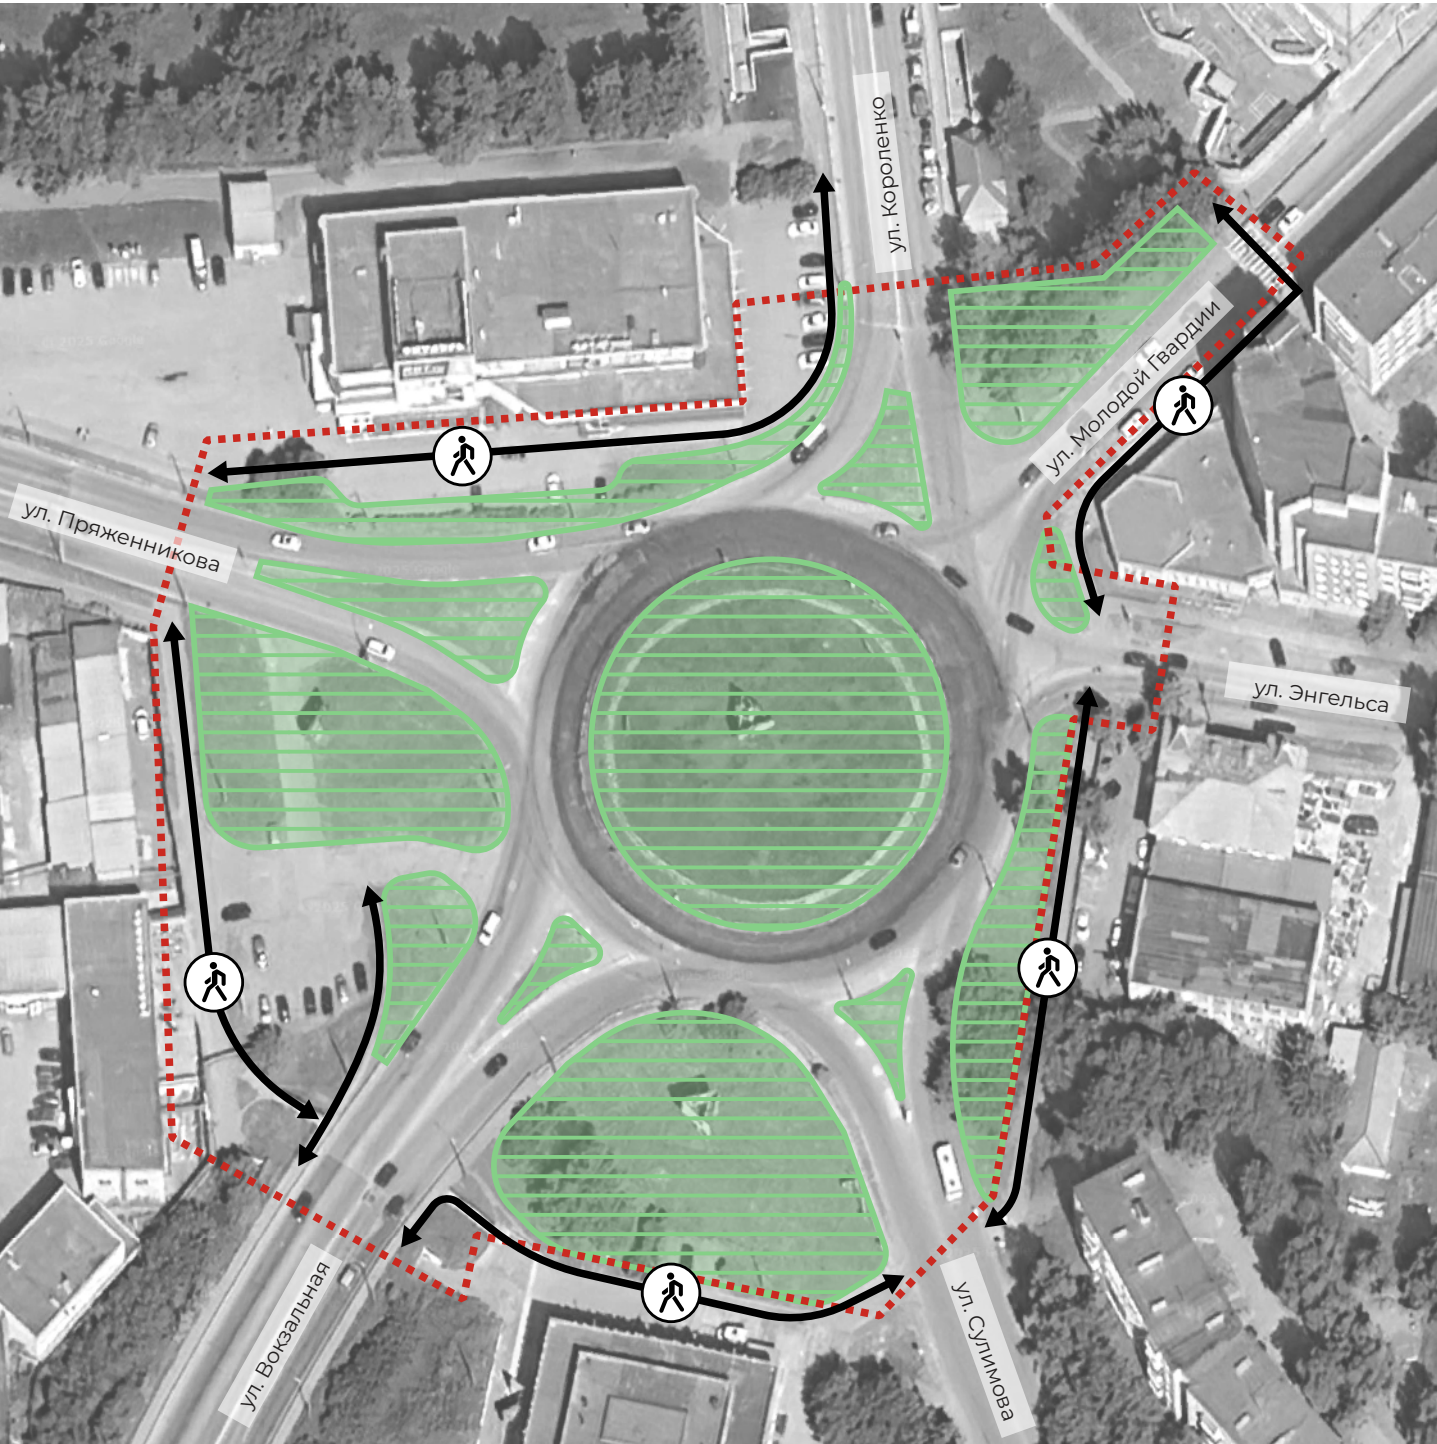

5.5.3 Южная кольцевая развязка
(в районе Аграрно-промышленного техникума)

1,6 га

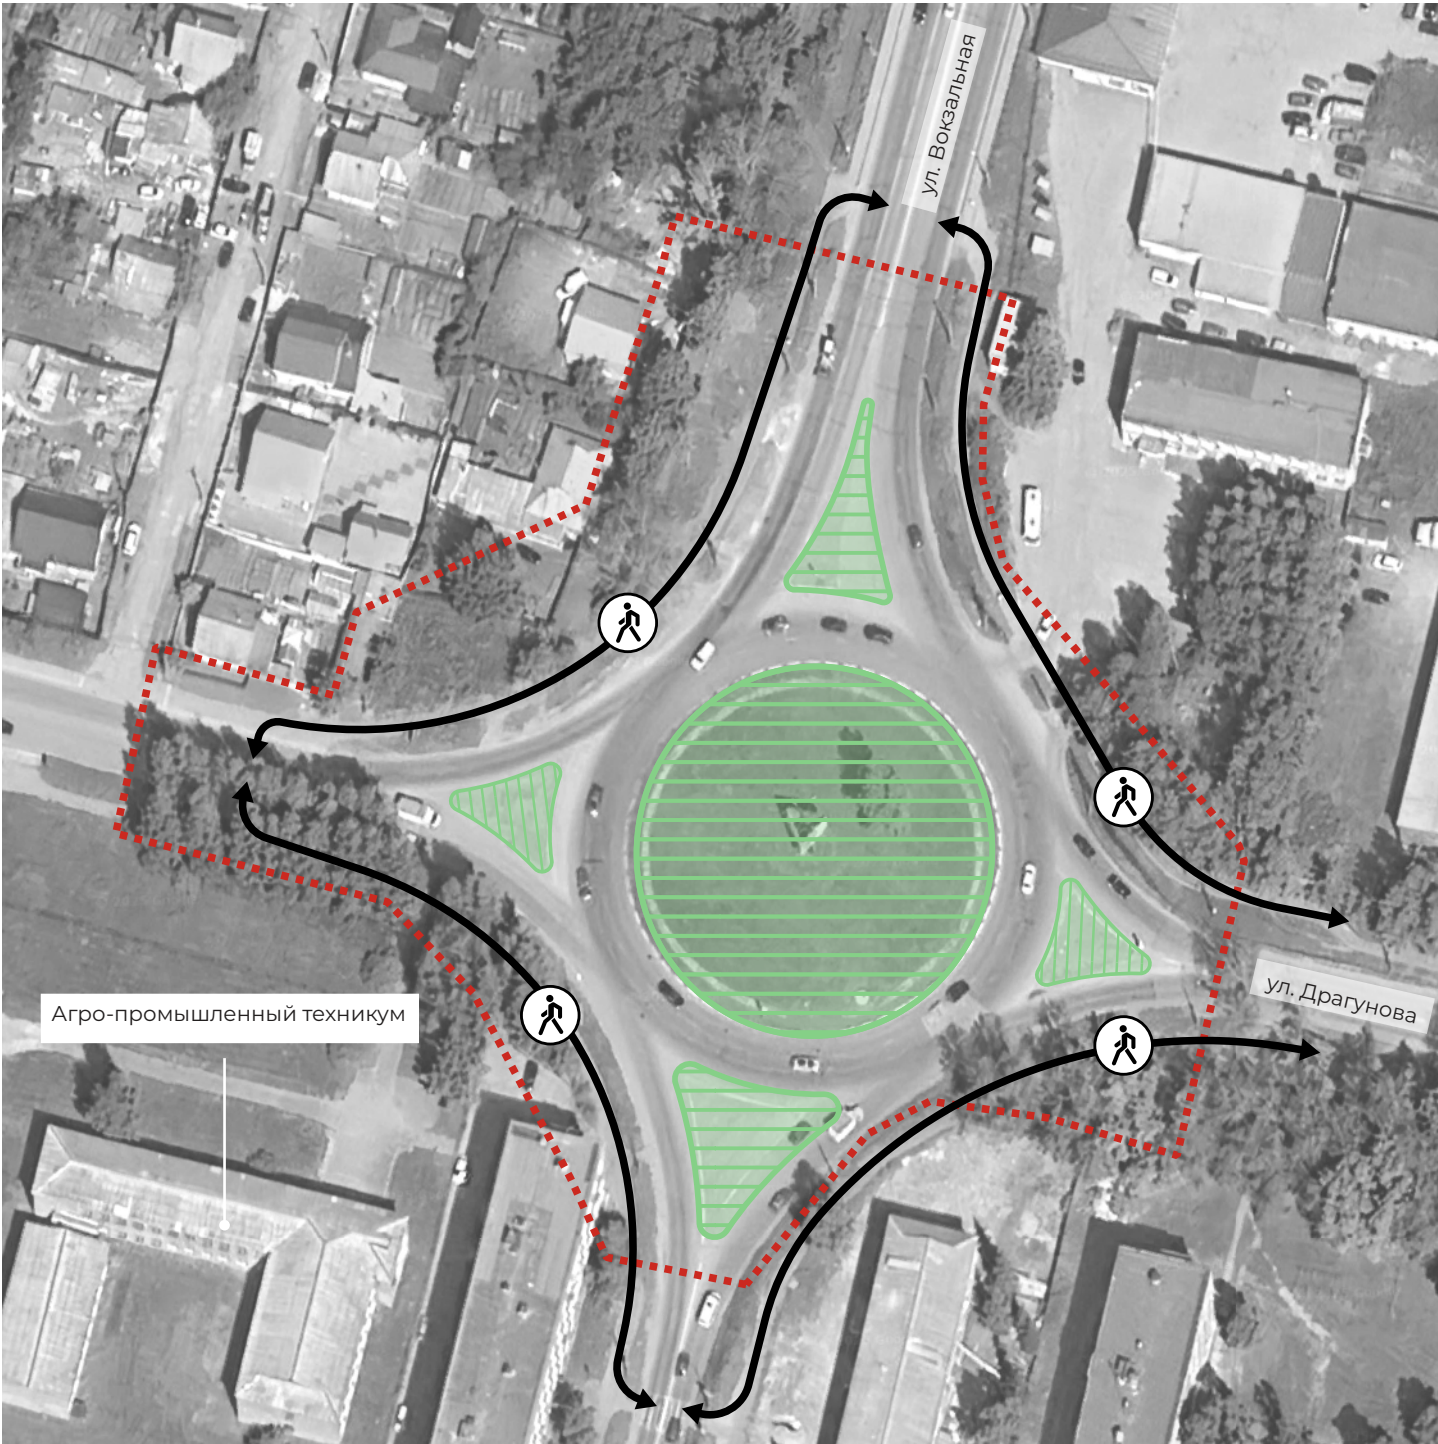

Граница проекта Дополнительное озеленение Пешеходные пути

«ДОБРО ПОЖАЛОВАТЬ В ГЛАЗОВ» — БЛАГОУСТРОЙСТВО ВЪЕЗДНЫХ ГРУПП

5.5.4 Треугольник в районе ТЦ «Нива»

0,7 га



5.5.5 Треугольник в районе бывшего Молодёжного клуба «Родник»

0,5 га



Граница проекта Дополнительное озеленение Пешеходные пути

Благоустройство пешеходных связей через ж/д пути

Принципы благоустройства



Комфортные
безопасные
пешеходные пути



Освещение




Современные
переходы через
пути


Задачи

- Повысить безопасность жителей на объектах ж/д инфраструктуры и на подходах к ней
- Благоустроить современные удобные тротуары для передвижения всех категорий населения
- Устранить "освещенные разрывы" и темные пятна, чтобы путь был равномерно освещен
- Установить современные опоры освещения и энергоэффективные светильники

Пешеходные пути

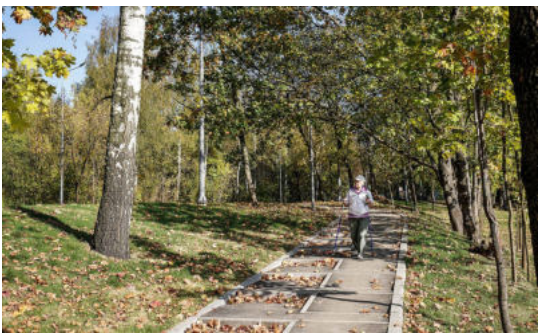


Освещение

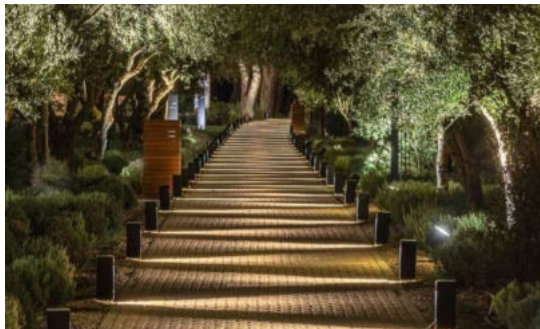

Благоустройство пешеходных связей через ж/д пути


5.4.1 Подходы по ул. Советская

1,8 га

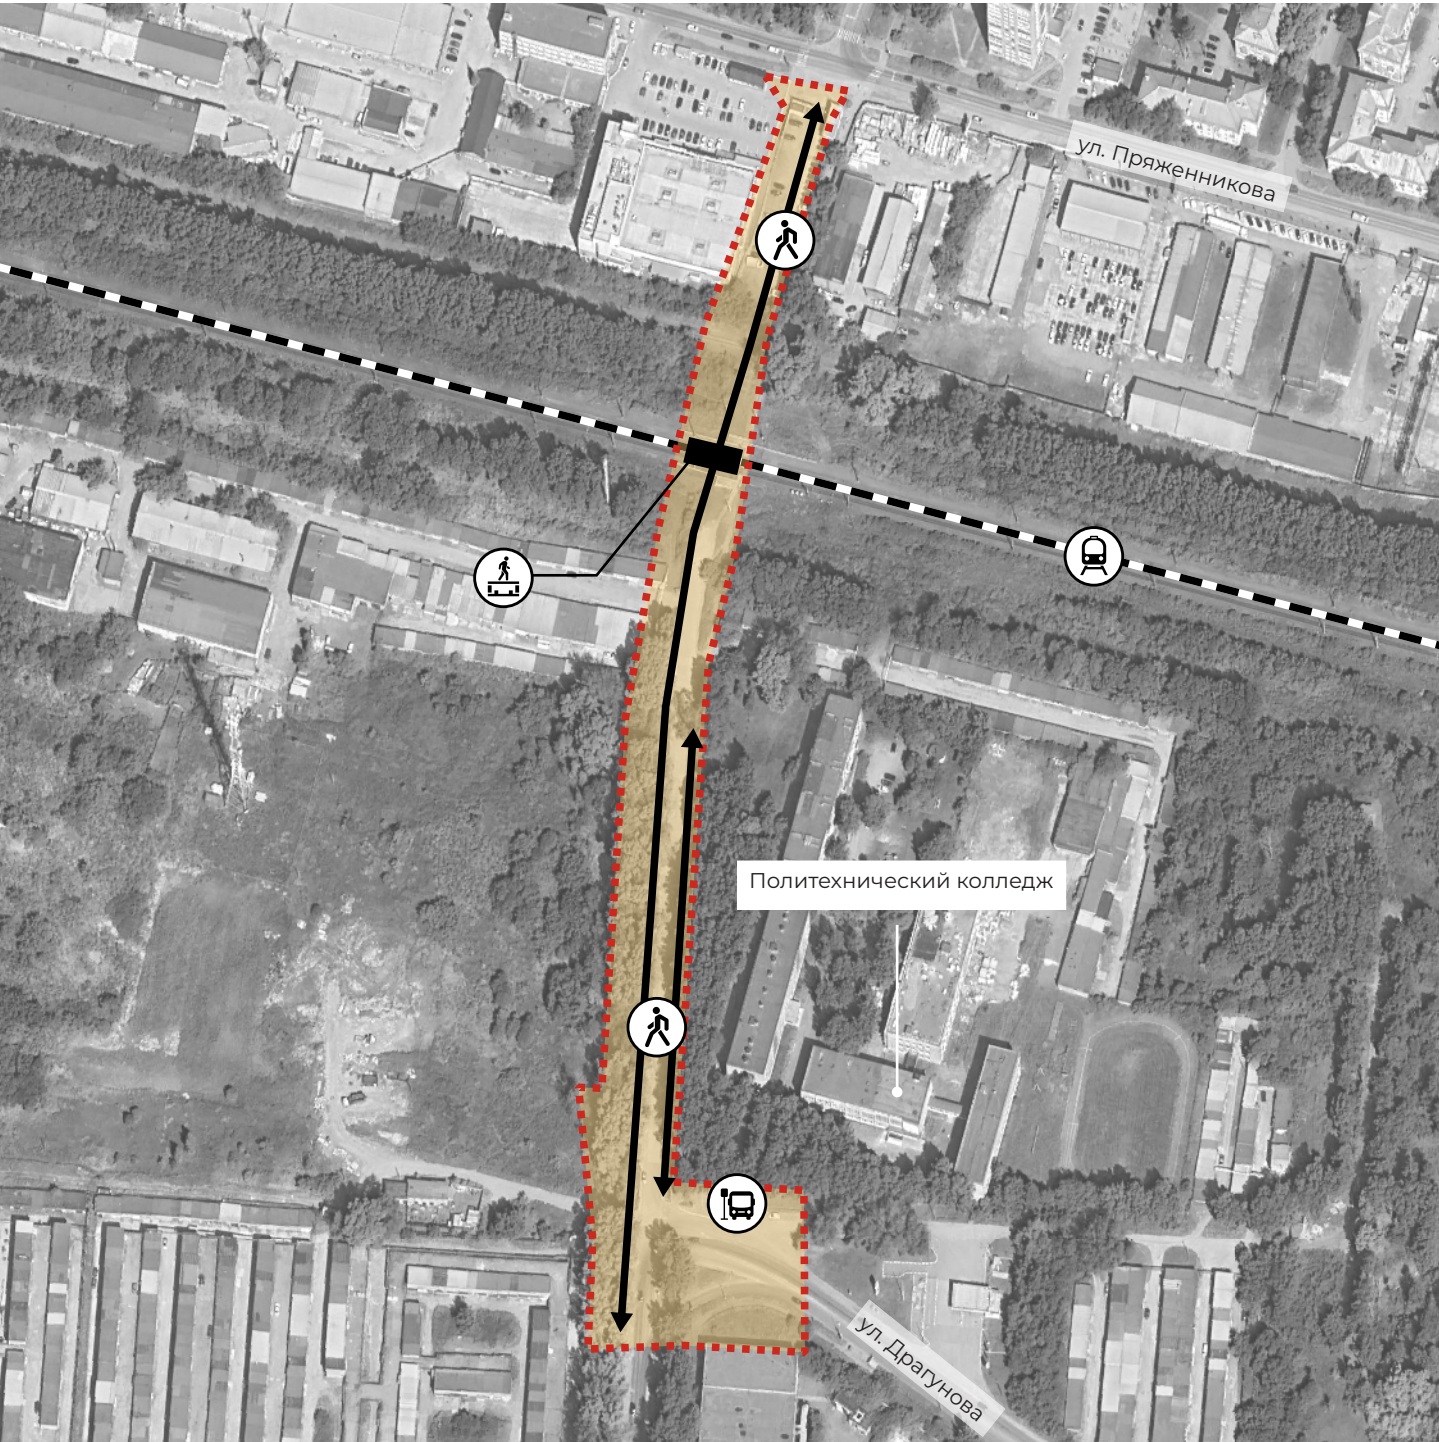

5.4.2 Подходы по ул. Кирова

0,7 га

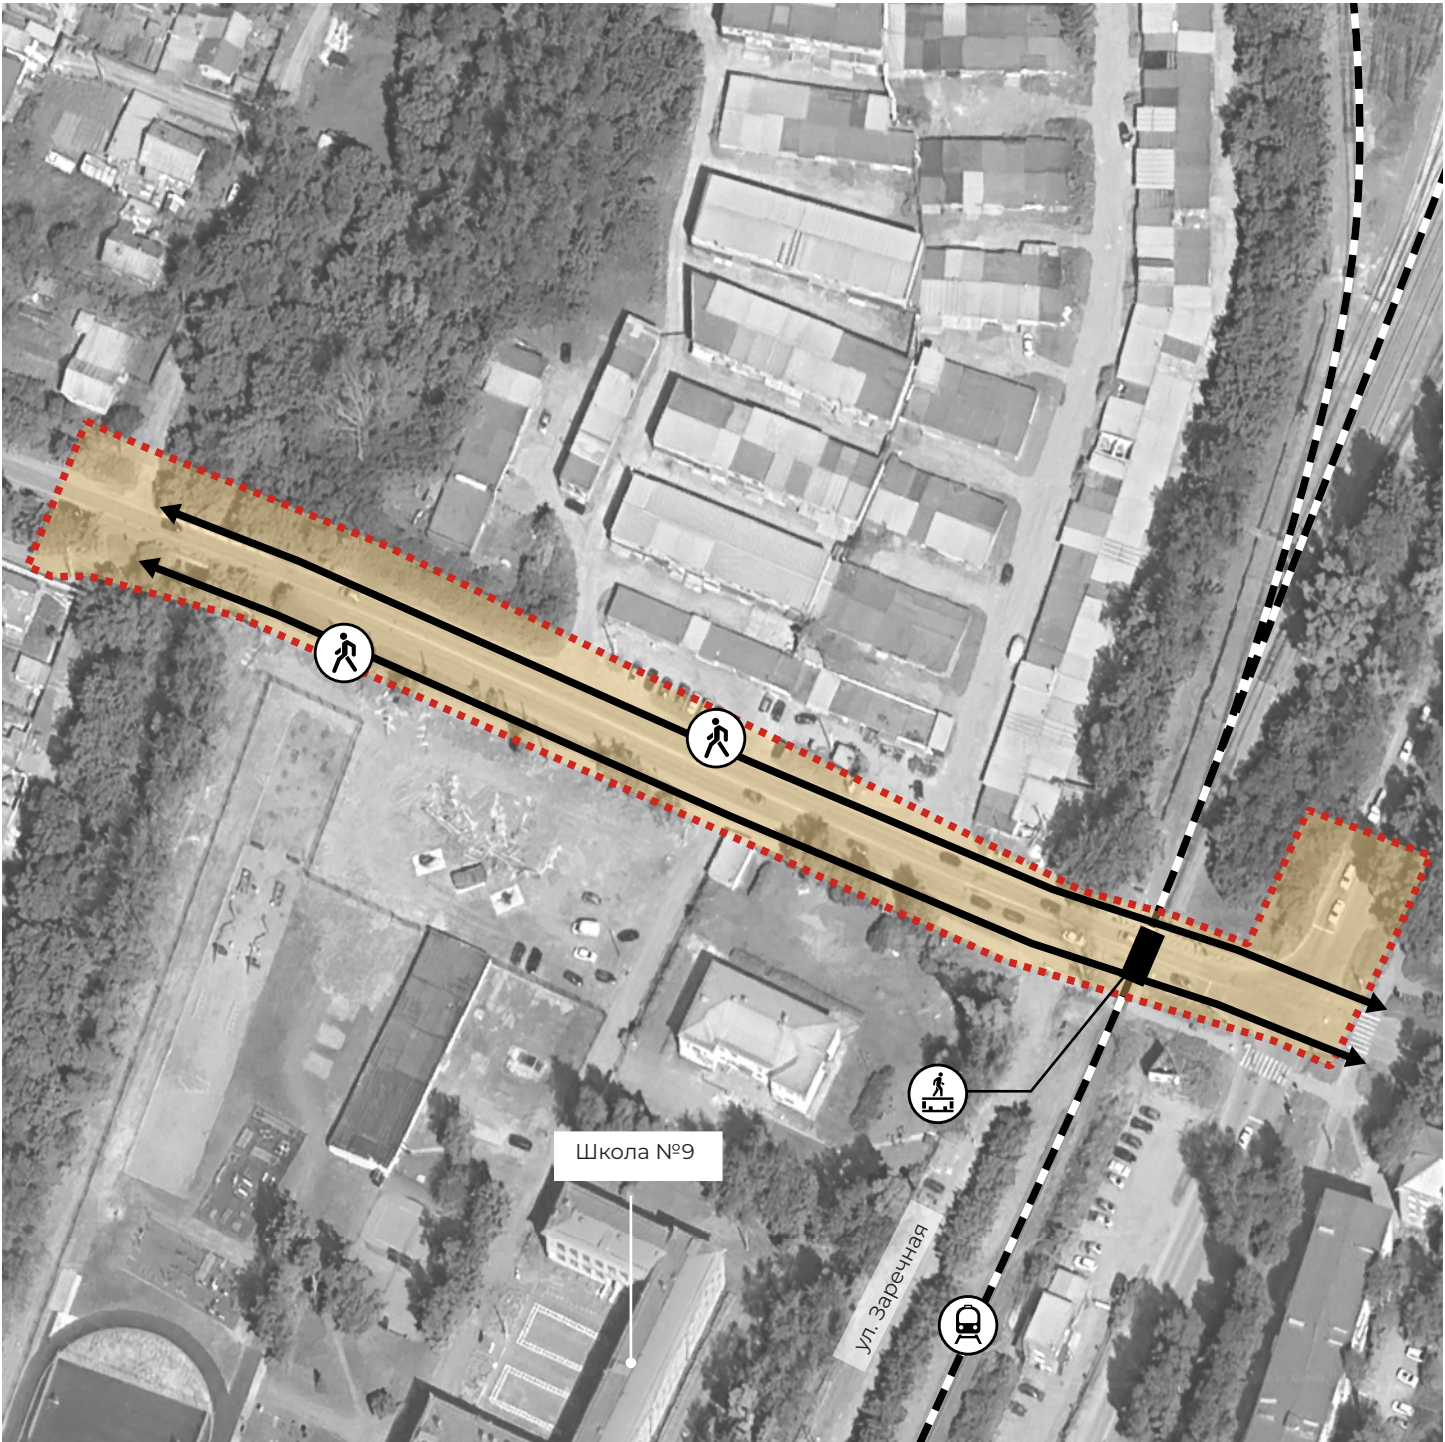



Граница проекта



Освещение территории



Переход через ж/д пути



ж/д пути



Остановка ОТ




Пешеходные пути

БЛАГОУСТРОЙСТВО ПЕШЕХОДНЫХ СВЯЗЕЙ ЧЕРЕЗ Ж/Д ПУТИ

5.4.3 Подходы в районе проходной завода Химмаш


0,6 га

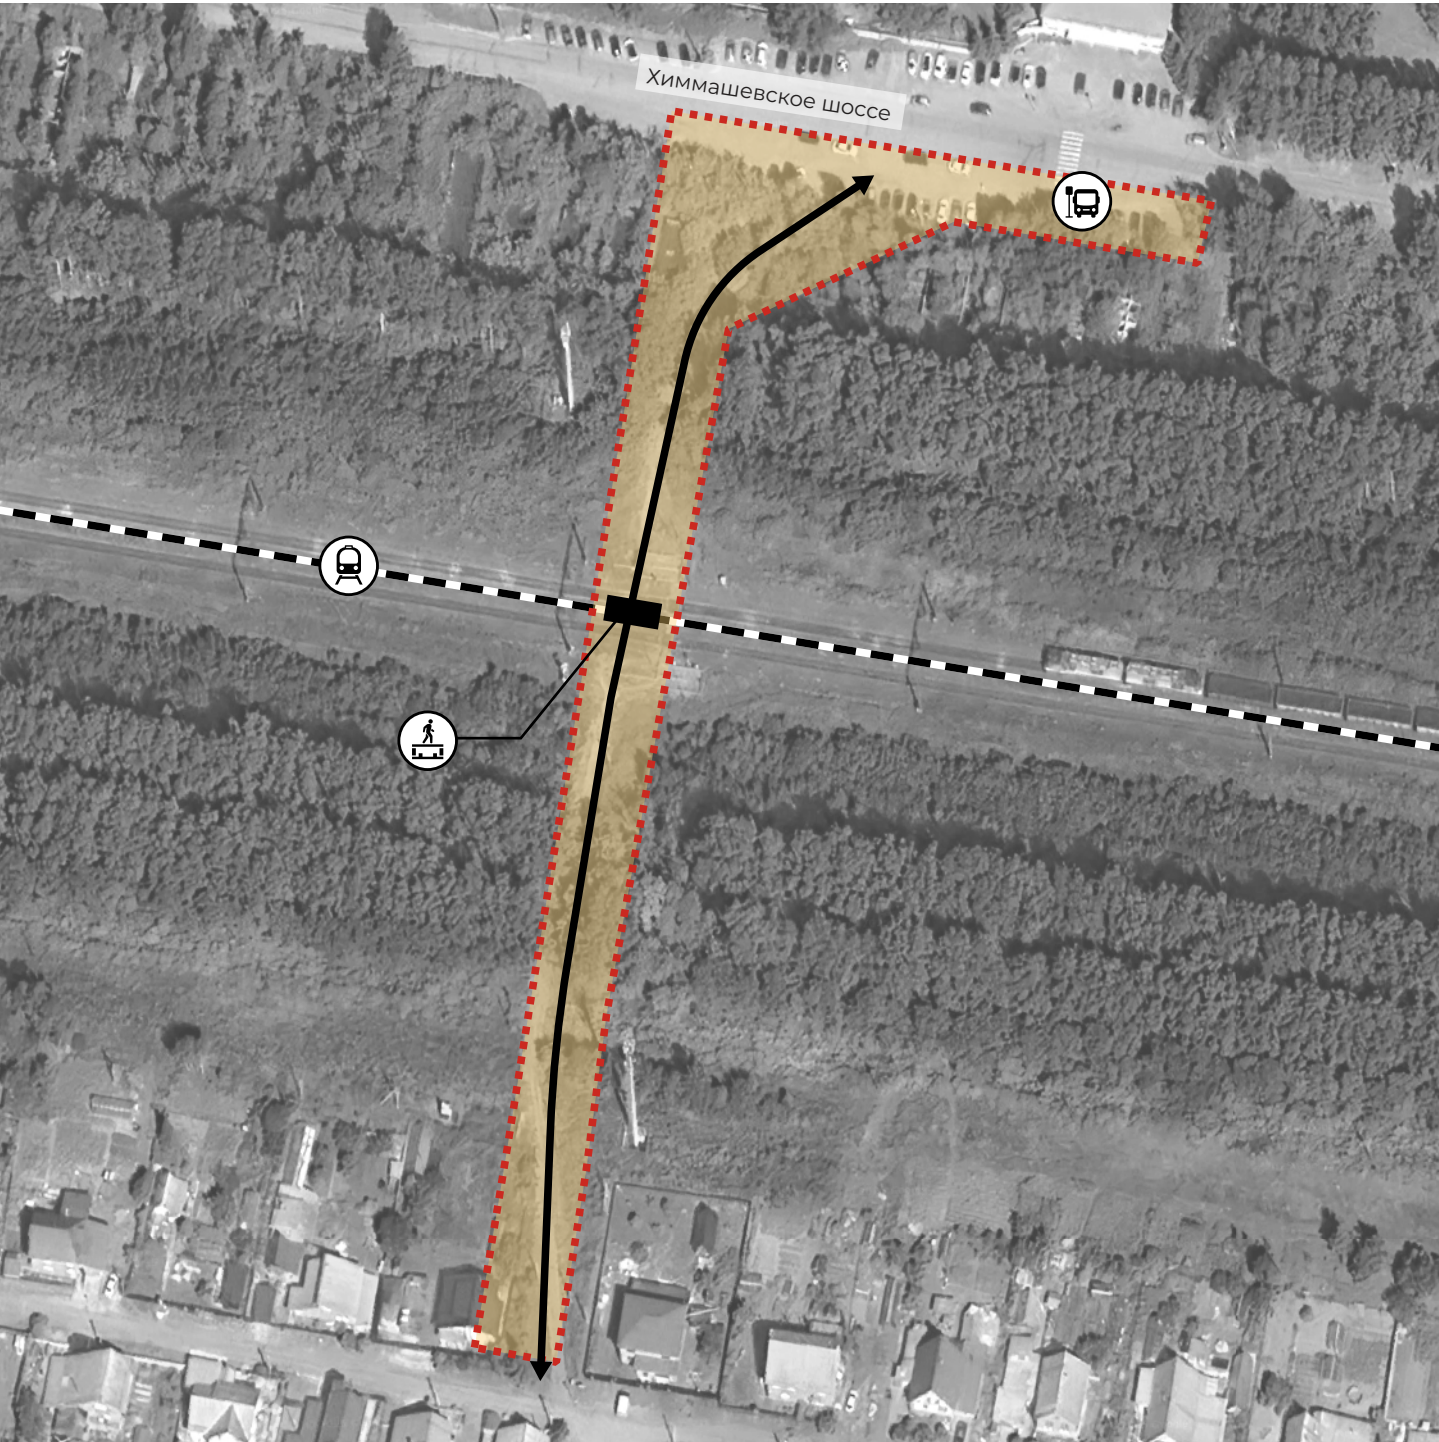

- Граница проекта
- Освещение территории
- Переход через ж/д пути
- ж/д пути
- Остановка ОТ
- Пешеходные пути

5.4.4 Подходы по ул. Мопра


0,6 га

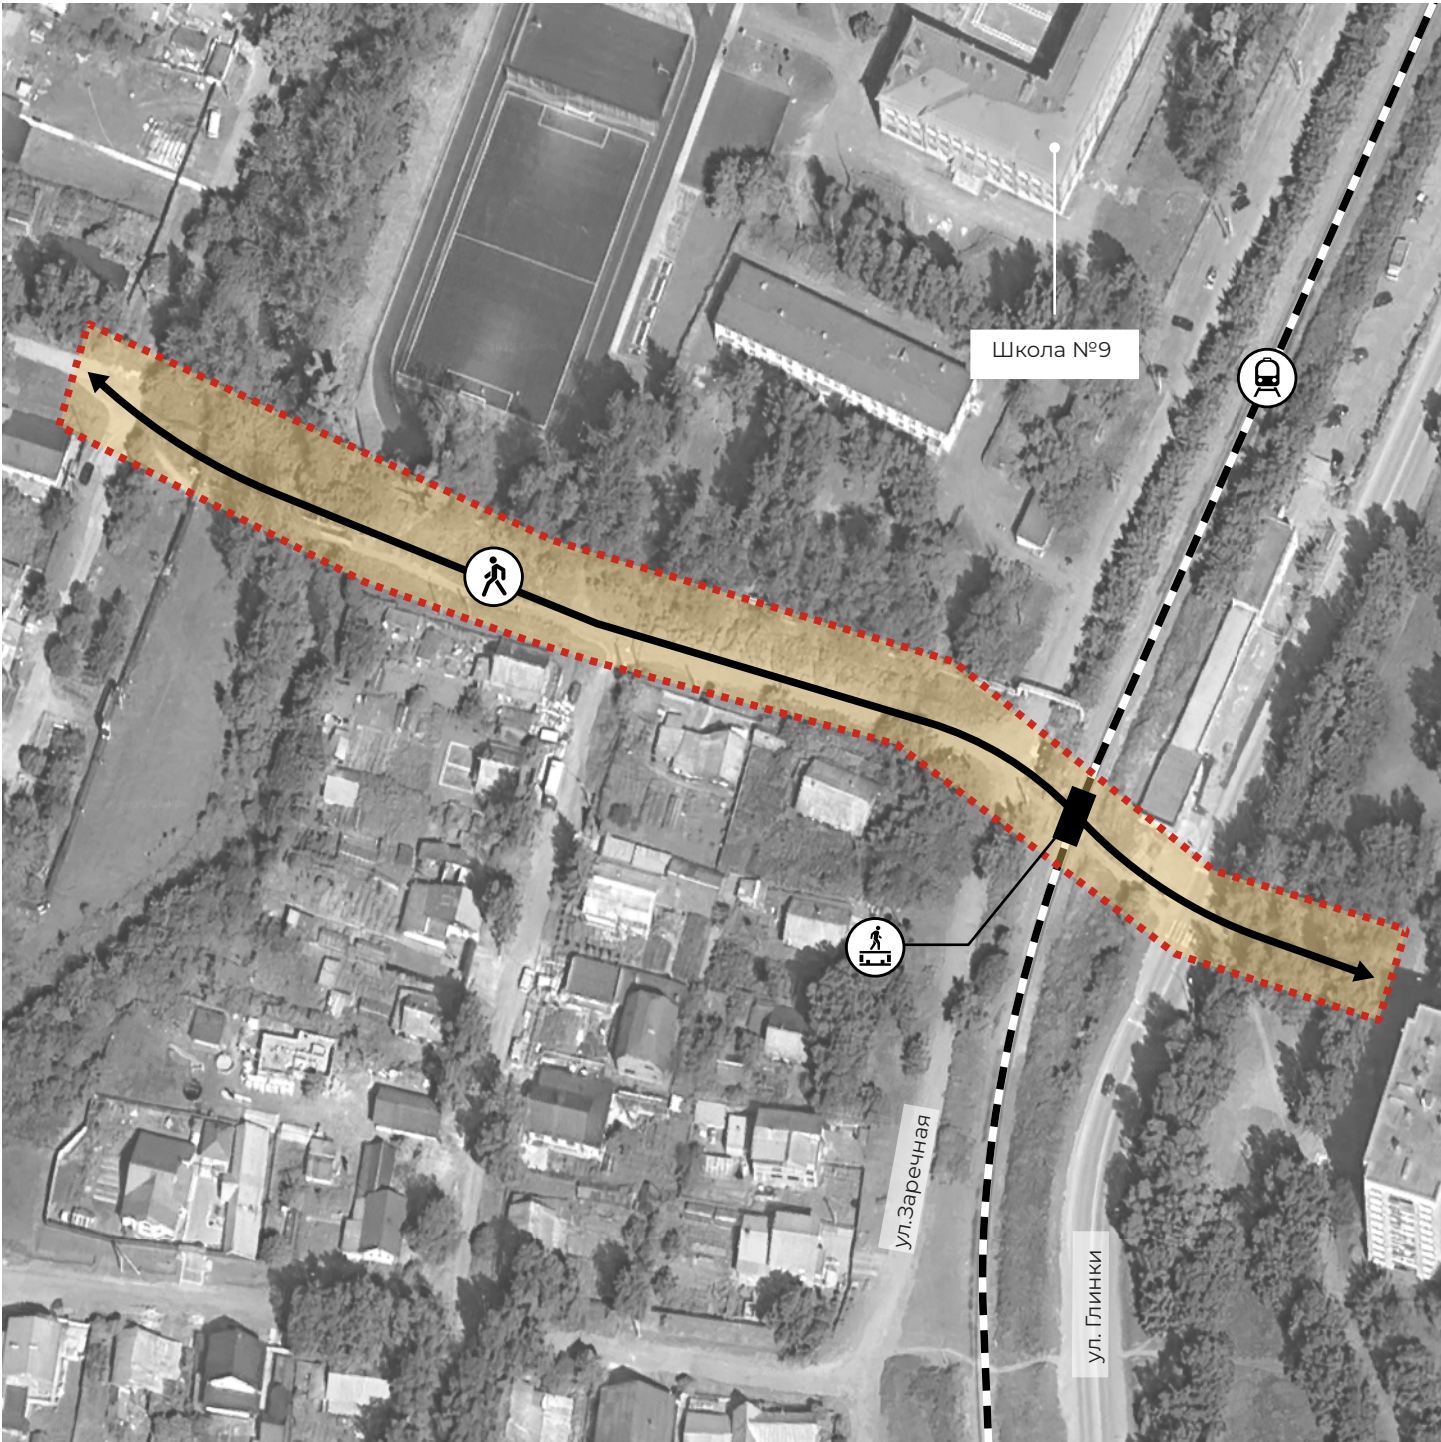

Благоустройство пешеходных связей через ж/д пути

5.4.5 Подходы по ул. Кировская и ул. Вятская


0,3 га

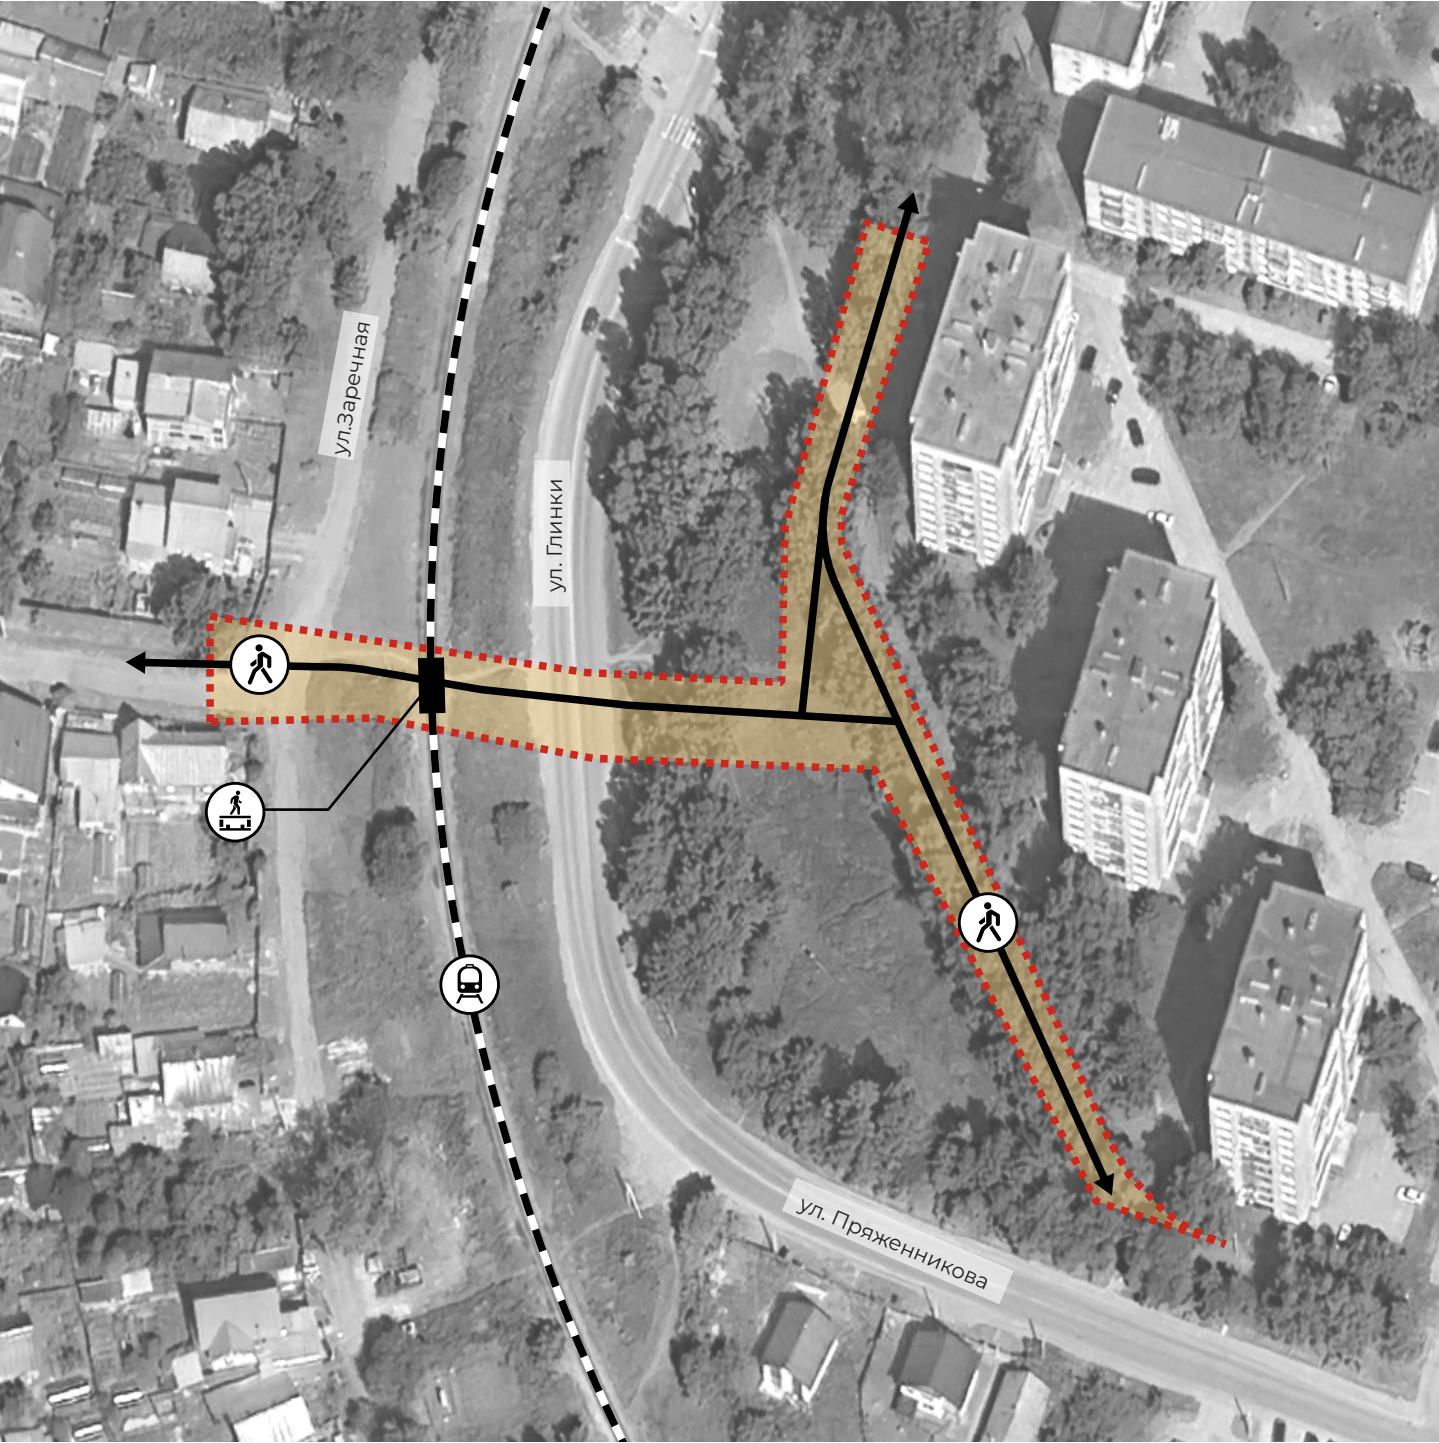

- Граница проекта
- Освещение территории
- Переход через ж/д пути
- ж/д пути
- Остановка ОТ
- Пешеходные пути


5.4.6 Подходы в районе ул. Сибирская

0,3 га

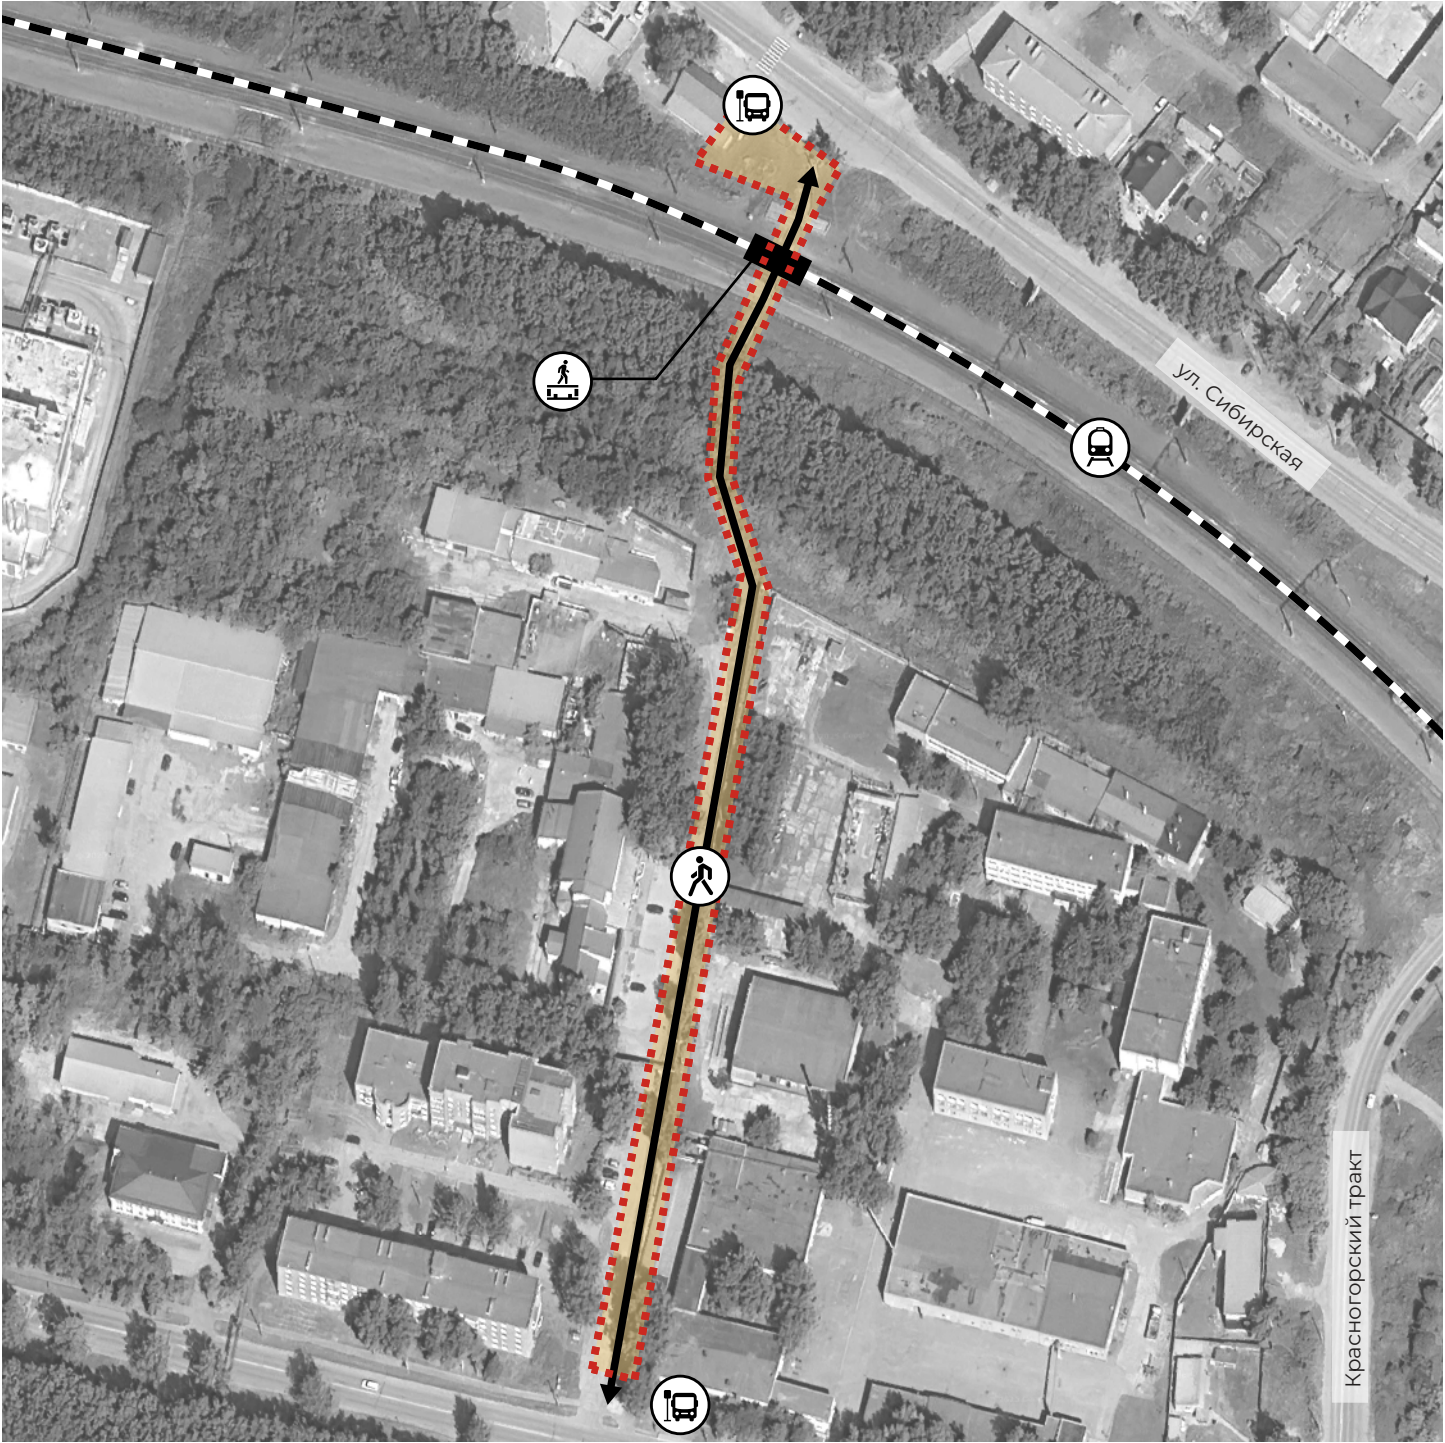

Благоустройство локальных центров городской экономики для активизации МСП


Принципы благоустройства

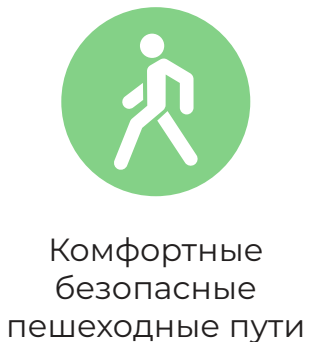


Задачи

- Повысить пешеходную доступность локальных центров и обеспечить безопасность передвижения пешеходов
- Создать привлекательную визуальную среду за счёт повышения озеленения
- Упорядочить автомобильное движение, устранить хаотичную парковку и создать парковочные пространства, в том числе для МГН
- Обеспечить безбарьерную среду: обустроить пандусы, тактильную плитку для маломобильных групп населения


Комфортные безопасные пешеходные пути

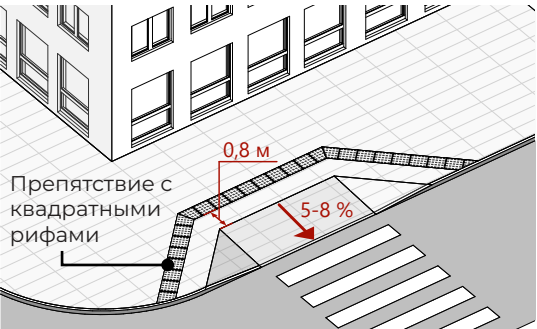


Точечное понижение бортового камня

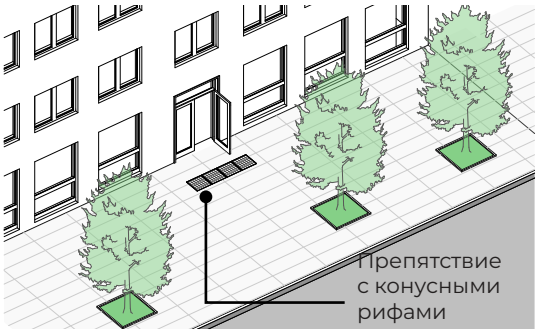


Вход в здание на уровне тротуара

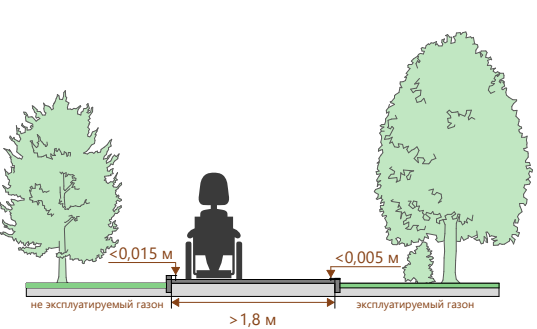


Озеленение

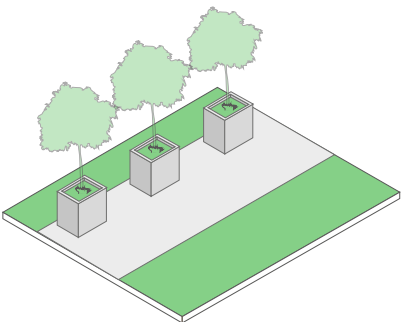

Контейнерное озеленение

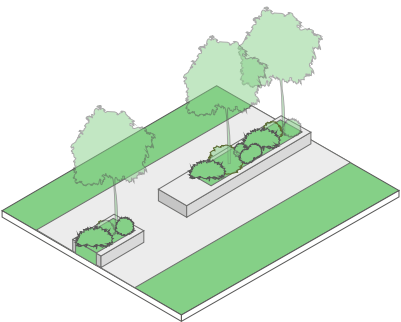


Приподнятое озеленение

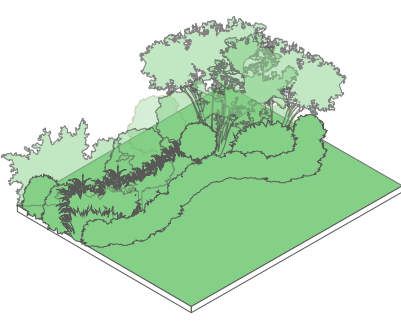


Цветники из многолетних растений


Организованные парковки

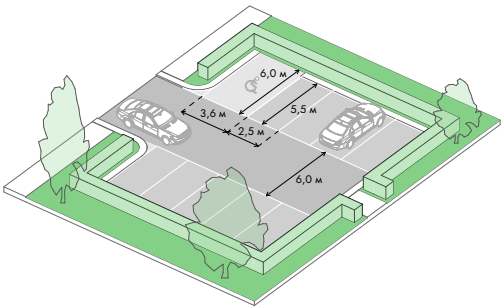

Плоскостные менее 11 мест

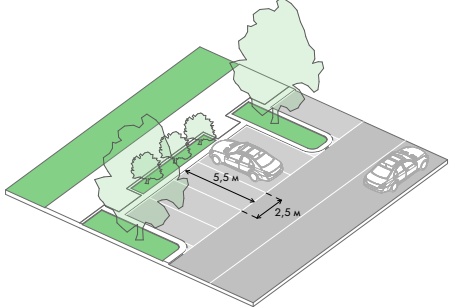


Под углом 90 градусов

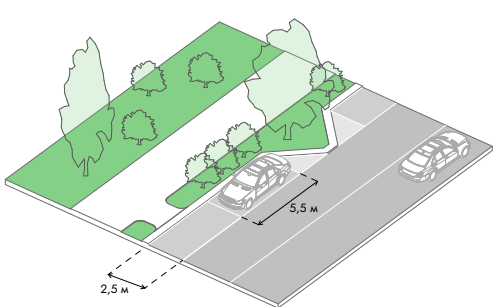

Параллельные


Зоны отдыха

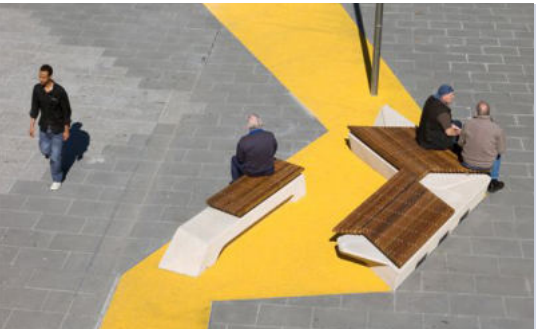

Благоустройство локальных центров городской экономики для активизации МСП


5.11.1 мкр. Птицефабрики

1,5 га

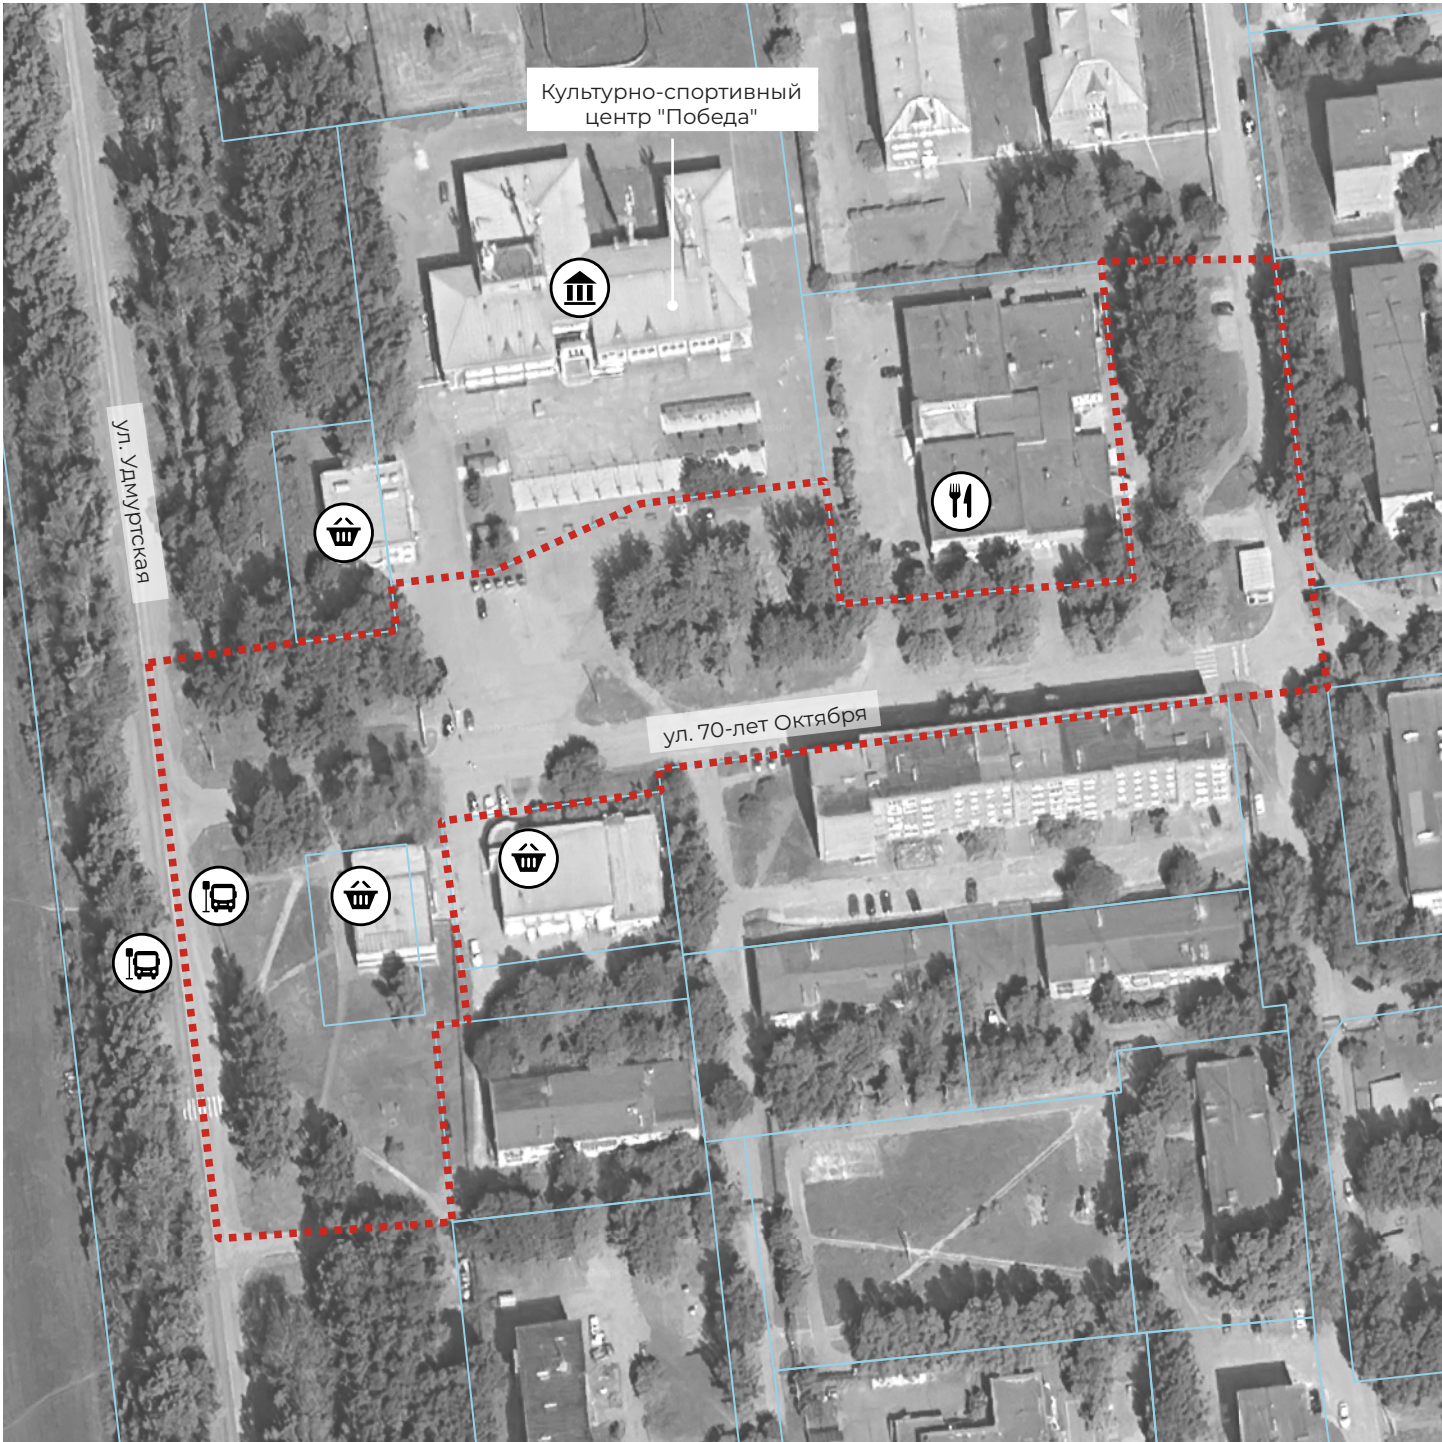

5.11.2 мкр. Сыга

0,7 га

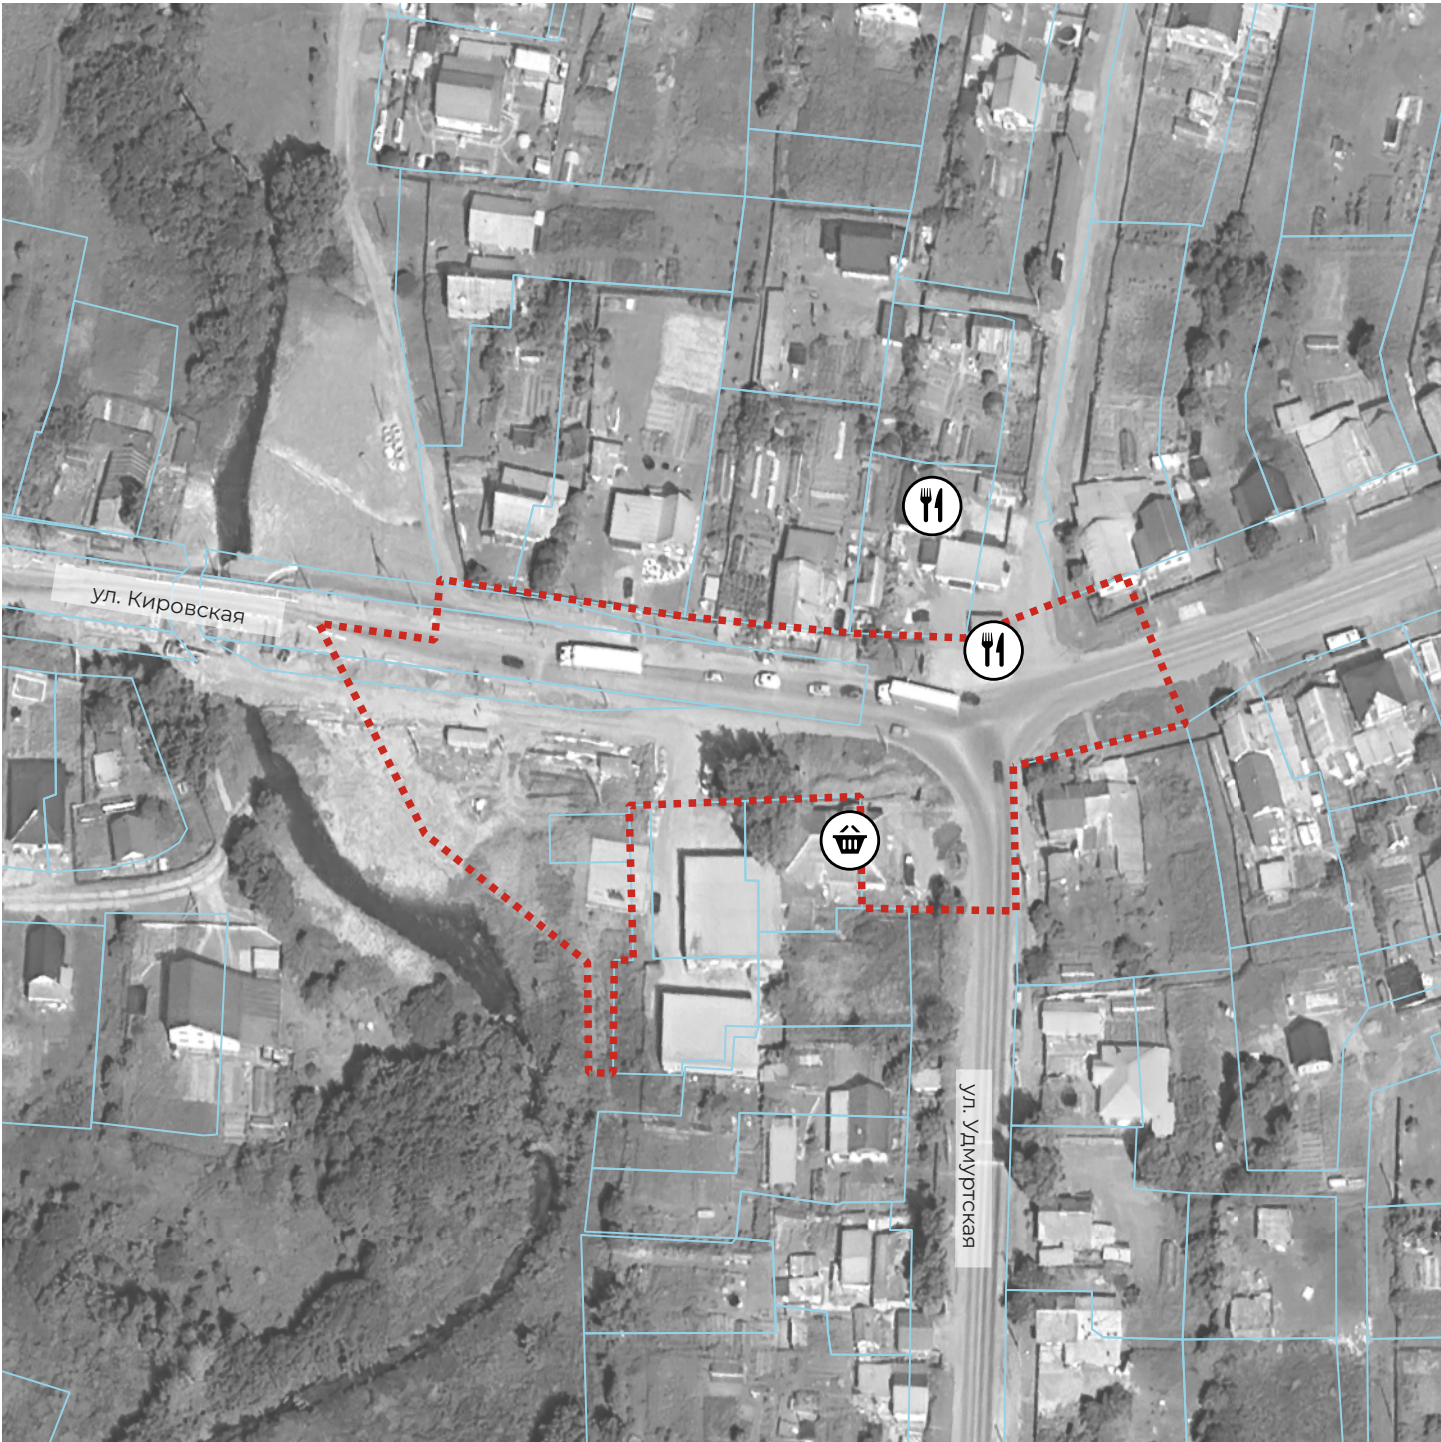

Граница проекта

Земельные участки

Магазин


Объект общественного питания

Остановка ОТ

Благоустройство локальных центров городской экономики для активизации МСП


5.11.3 мкр. «Западный»

1,4 га

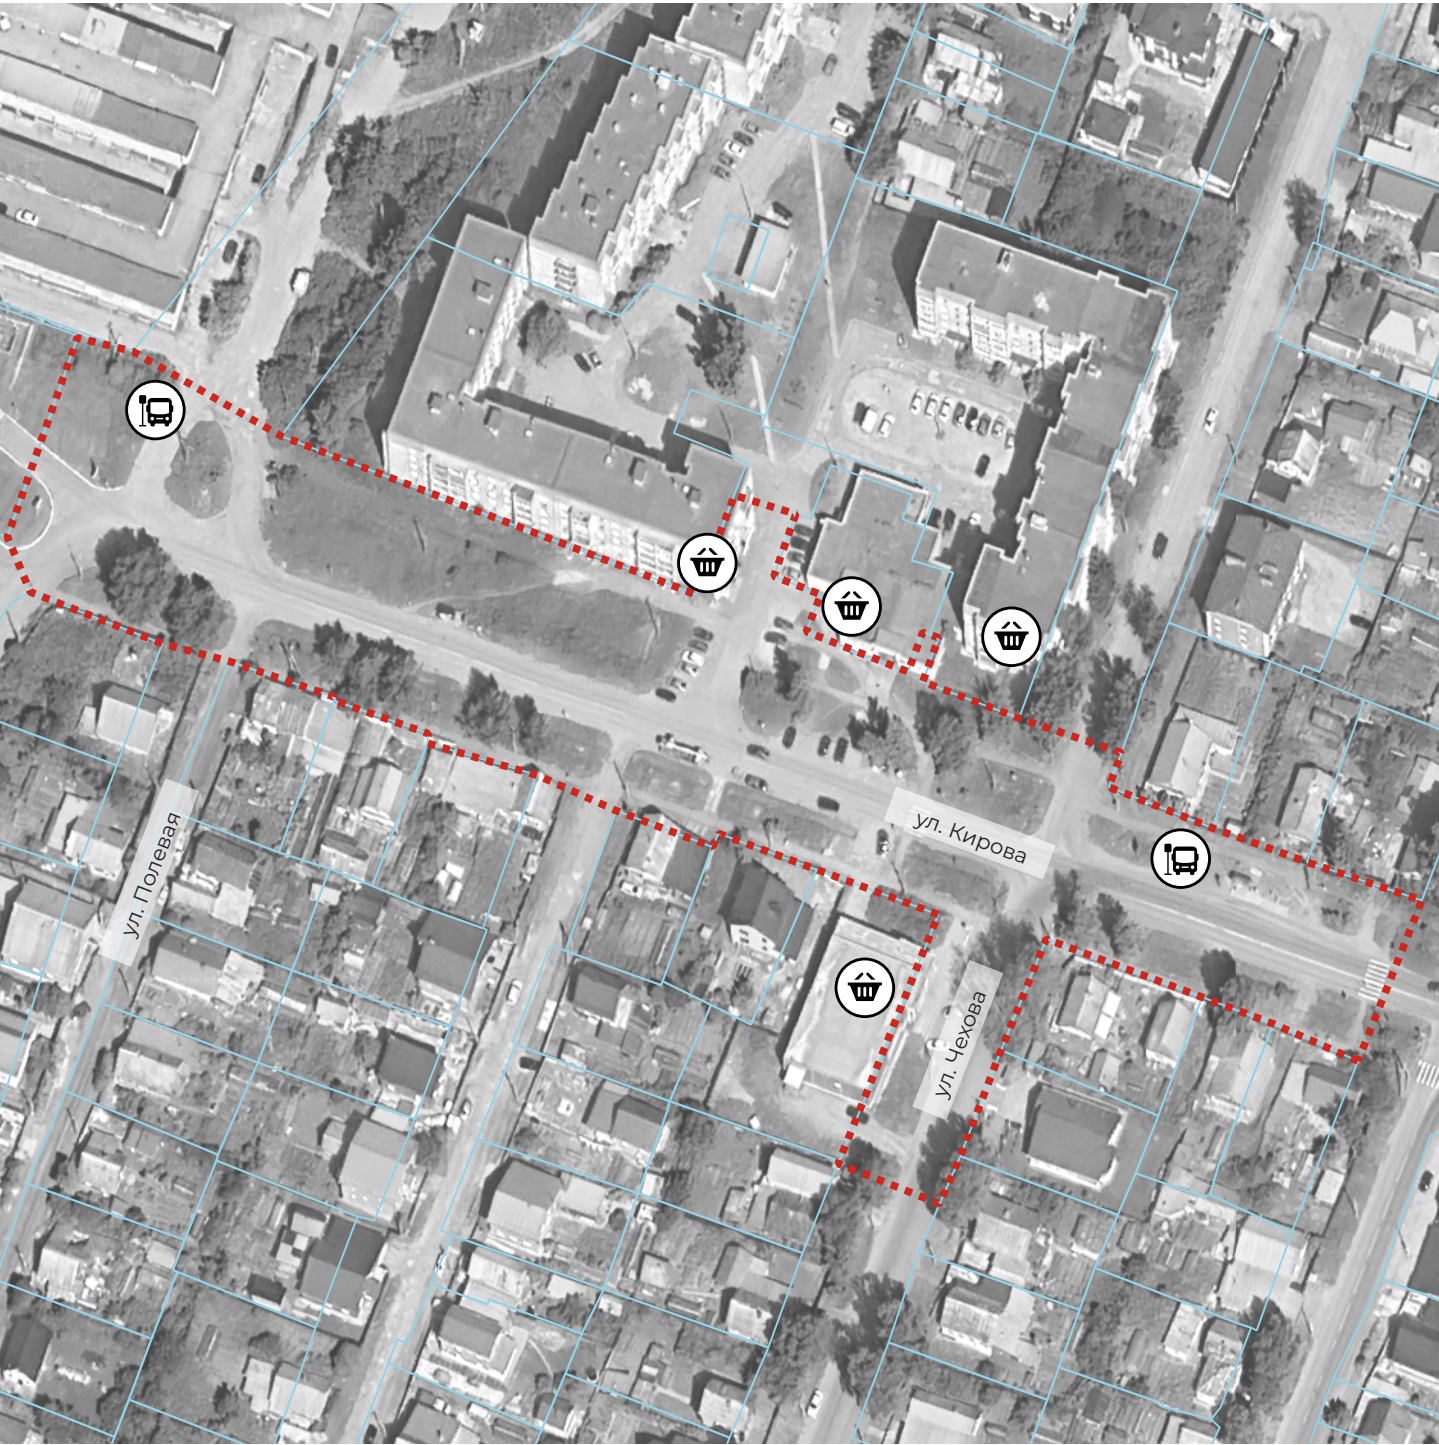

5.11.4 у ТЦ «Маяк»

4,4 га

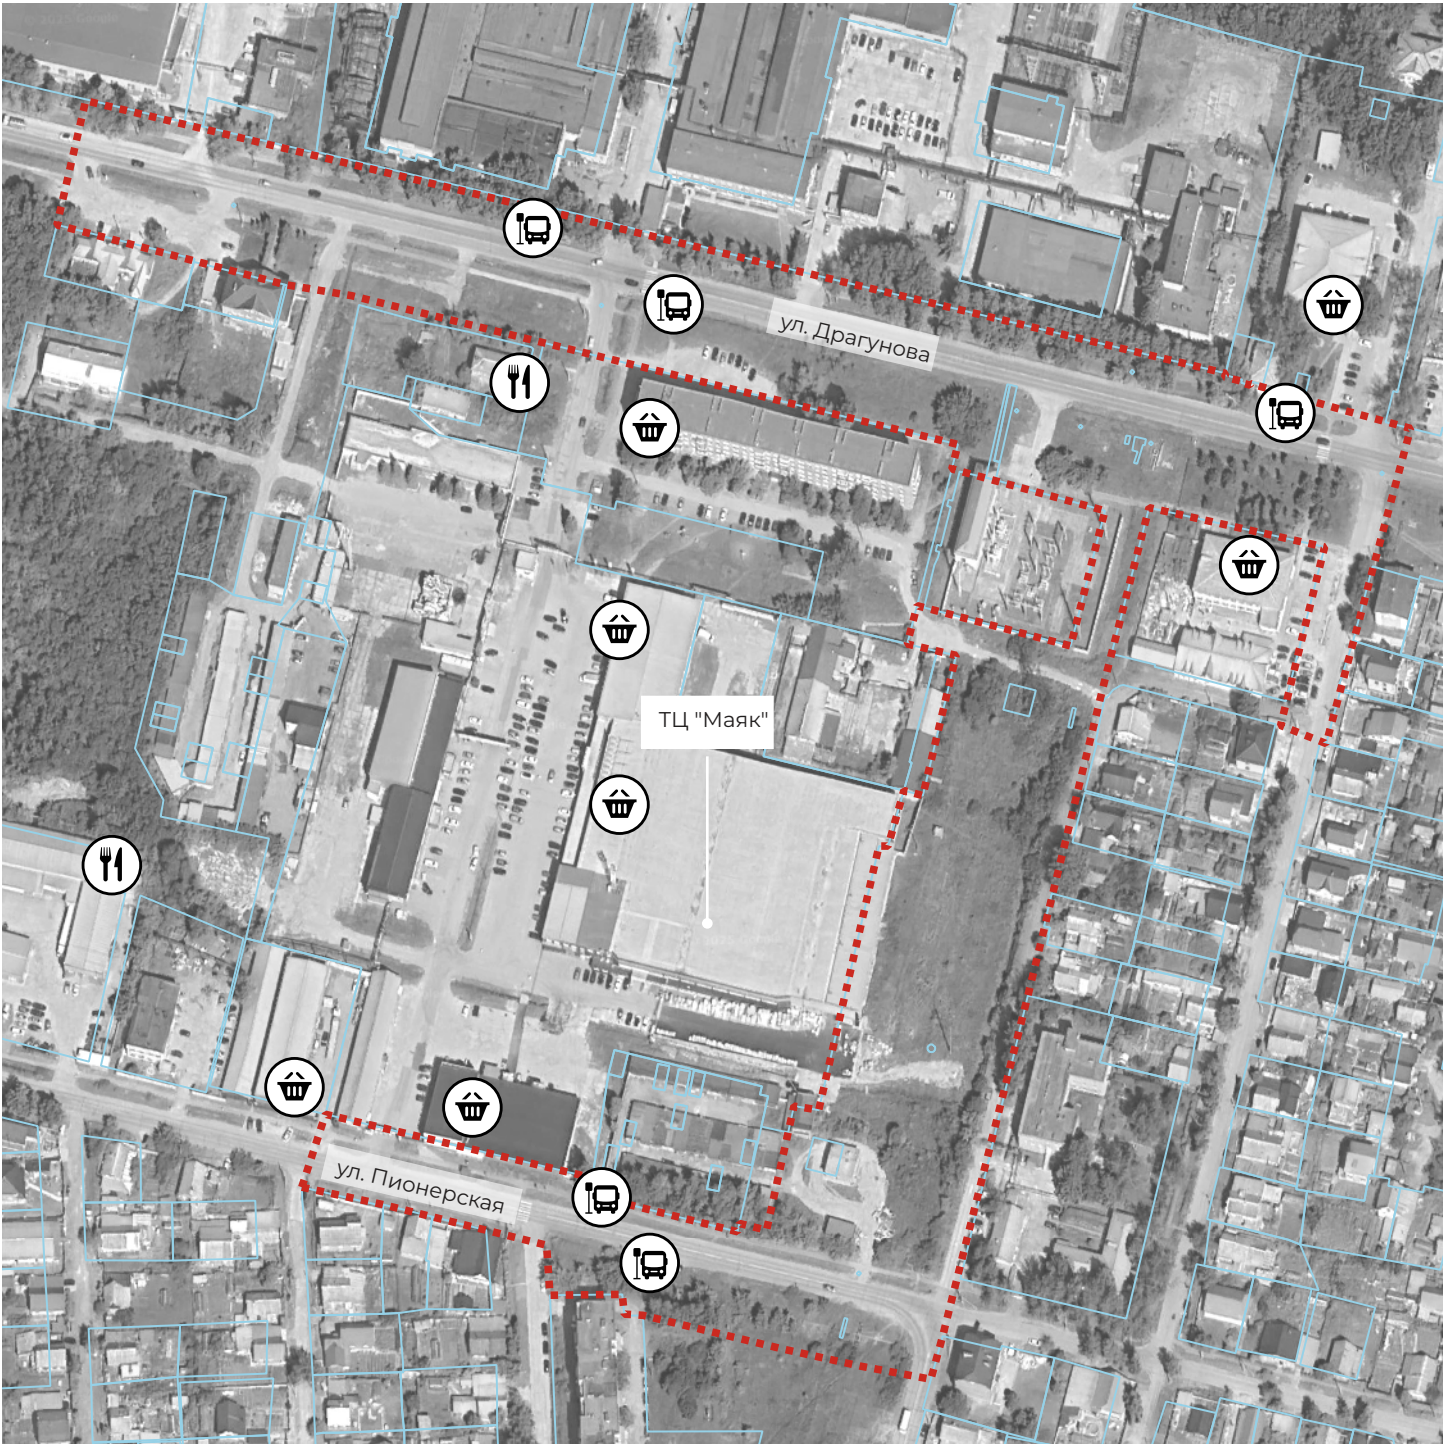

Граница проекта

Земельные участки

Магазин


Остановка ОТ

Объект общественного питания

БЛАГОУСТРОЙСТВО ЛОКАЛЬНЫХ ЦЕНТРОВ ГОРОДСКОЙ ЭКОНОМИКИ ДЛЯ АКТИВИЗАЦИИ МСП

5.11.5 планировочный район «Южный»

4,1 га

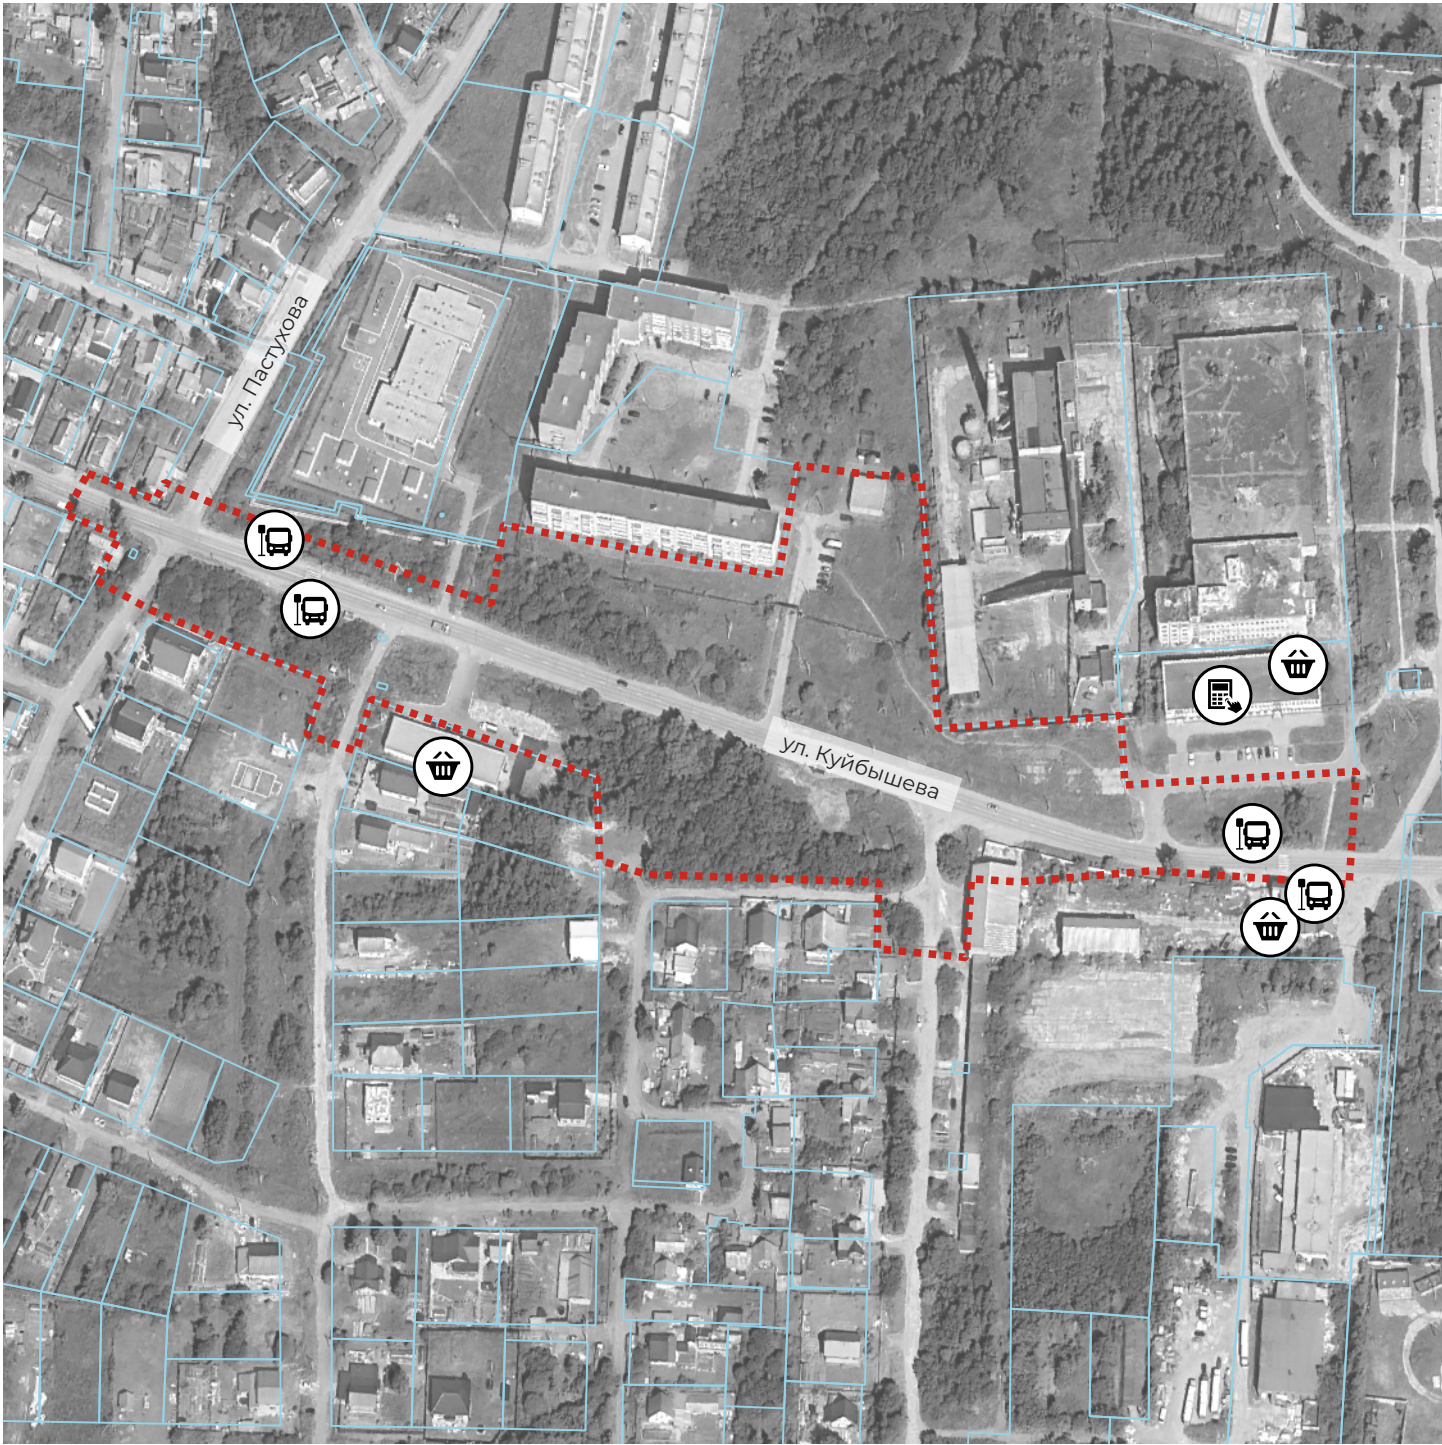

-  Граница проекта
-  Земельные участки
-  Магазин
-  Объект общественного питания
-  Остановка ОТ