

7165

Администрация
муниципального образования
«Городской округ «Город Глазов»
Удмуртской Республики»
(Администрация города Глазова)



«Удмурт Элькуньсь
«Глазкар» кар округ»
муниципал кылдытэлэн
Администрациез
(Глазкарлэн Администрациез)

ПОСТАНОВЛЕНИЕ

05.09.2025

№ 25/29

г. Глазов

О временном ограничении движения транспортных средств по автомобильной дороге местного значения города Глазова

В целях обеспечения безопасности дорожного движения, в связи с реконструкцией теплотрассы, в соответствии с Федеральным законом от 10.12.1995 № 196-ФЗ «О безопасности дорожного движения», Федеральным законом от 08.11.2007 № 257-ФЗ «Об автомобильных дорогах и о дорожной деятельности в Российской Федерации и о внесении изменений в отдельные законодательные акты Российской Федерации», Постановлением Правительства Удмуртской Республики от 12.03.2012 № 90 «Об утверждении порядка осуществления временных ограничений или прекращения движения транспортных средств по автомобильным дорогам регионального или межмуниципального, местного значения в Удмуртской Республике»

ПОСТАНОВЛЯЮ:

1. Ввести временное ограничение движения транспортных средств путем прекращения движения на участке автомобильной дороги местного значения города Глазова по ул. Сибирская 2 от дома № 23 по ул. Сибирская до пересечения ул. Энгельса – ул. Сибирская (от ТК -640 до ТК -64) с 06.09.2025 по 05.10.2025 года.

2. Организации, осуществляющей производство работ по реконструкции теплотрассы – АО «Росатом инфраструктурные решения» (филиал в городе Глазове), обеспечить временное ограничение движения транспортных средств в соответствии со схемой организации дорожного движения на период проведения ремонтных работ.

4. Рекомендовать пользователям автомобильной дороги указанной в пункте 1 настоящего постановления осуществлять объезд по следующим улицам: ул. Буденного, ул. Сулимова, ул. Энгельса.

5. Контроль за выполнением настоящего постановления возложить на начальника управления жилищно-коммунального хозяйства, наделенного правами юридического лица, Администрации города Глазова.

6. Настоящее постановление подлежит официальному опубликованию.

С.Н. Коновалов

Согласовано:

Заместитель начальника управления
по вопросам благоустройства и городской
инфраструктуры, наделенного правами
юридического лица ЖКХ

М.А. Веретенникова

с "06" 09 2025 г. по 05.10.2025


организация
при реконструкции
от ТК-640 до

Организация: АС

Производитель работ

Сроки проведения

Время проведения

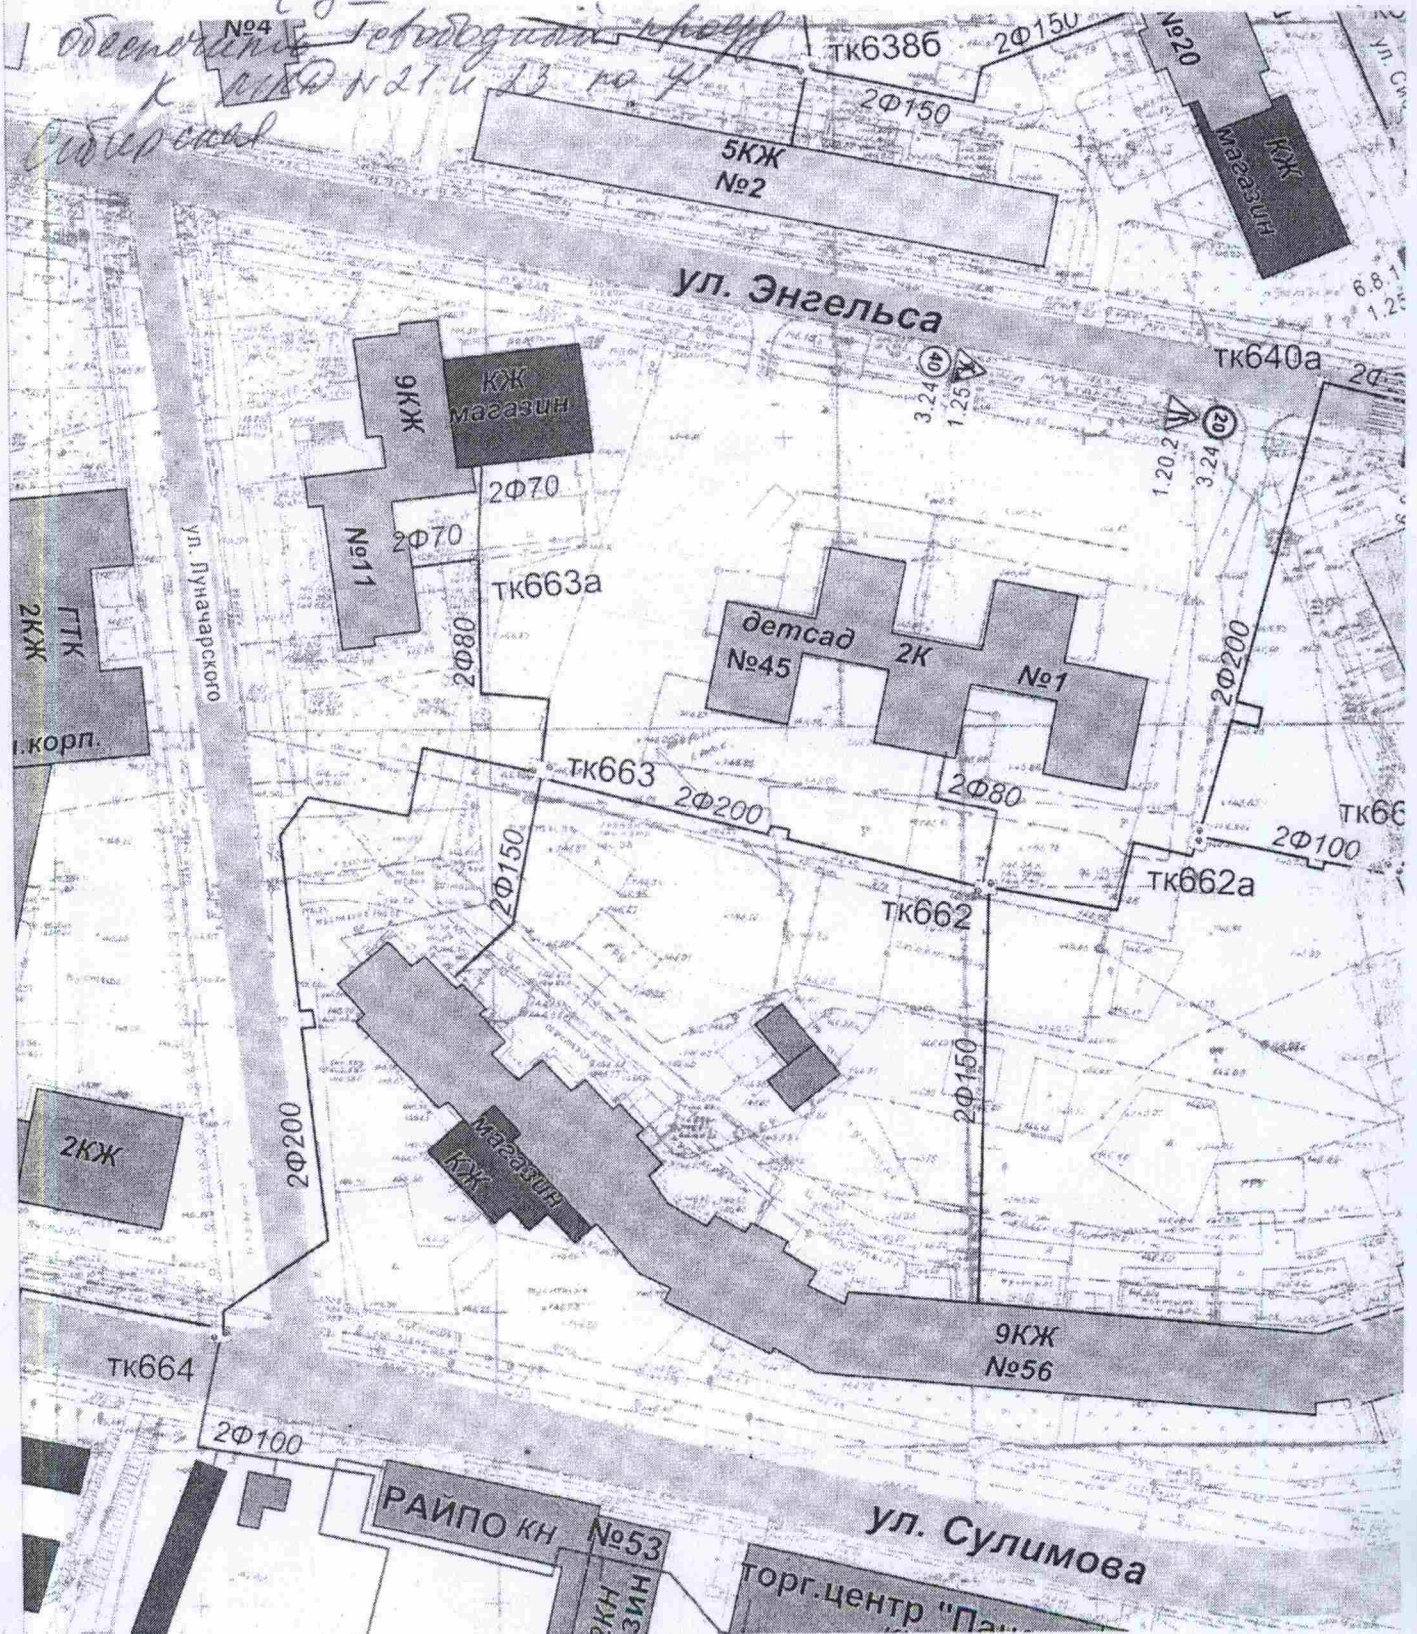

ии дорожного движения
кции теплотрассы 2Ду=300 мм
ТК-642 по ул. Сибирская, 23

работ: Резенов Е.О. 8 912 460 60 47



я работ: с 04.09.25 по 03.10.2025 г.

я работ: с 8-00 до 17-00 ч.

Заместитель главного инженера
филиала АО "РИР" в г. Глазове

В.А. Кондратьев

2025 г.

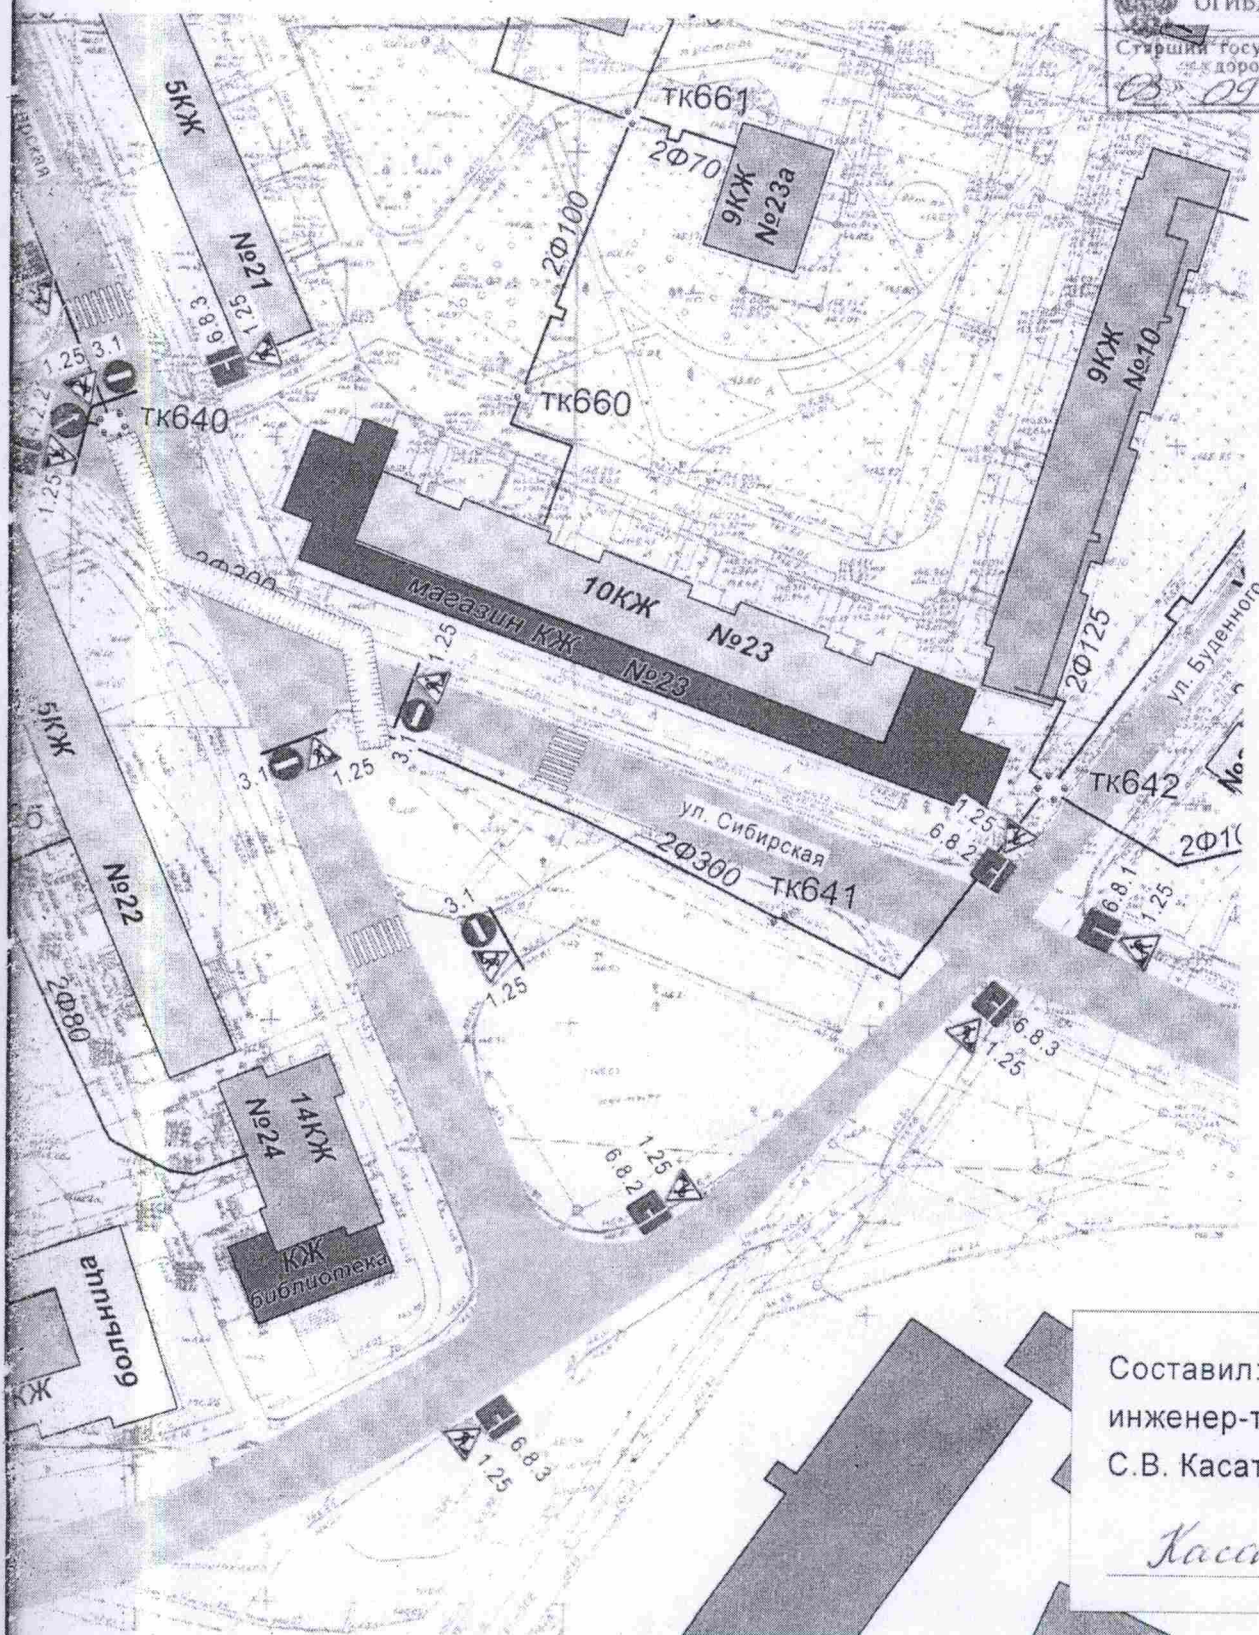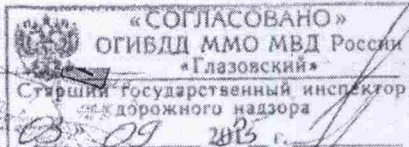

Составил:
инженер-технолог ПТО
С.В. Касаткин

Касас

Заместитель начальника управления по вопросам благоустройства и городской инфраструктуры, наделенного правами юридического лица ЖКХ

М.А. Веретенникова

03 2025 г. № 05.10.2025


организации Дорожного движения
при реконструкции теплотрассы 2Ду=300 мм
от ТК-640 до ТК-642 по ул. Сибирская, 23

Организация: АО "РИР" филиал в г. Глазове

Производитель работ: Резенов Е.О. 8 912 460 60 47


Сроки проведения работ: с 04.09.25 по 03.10.2025 г.

Время проведения работ: с 8-00 до 17-00 ч

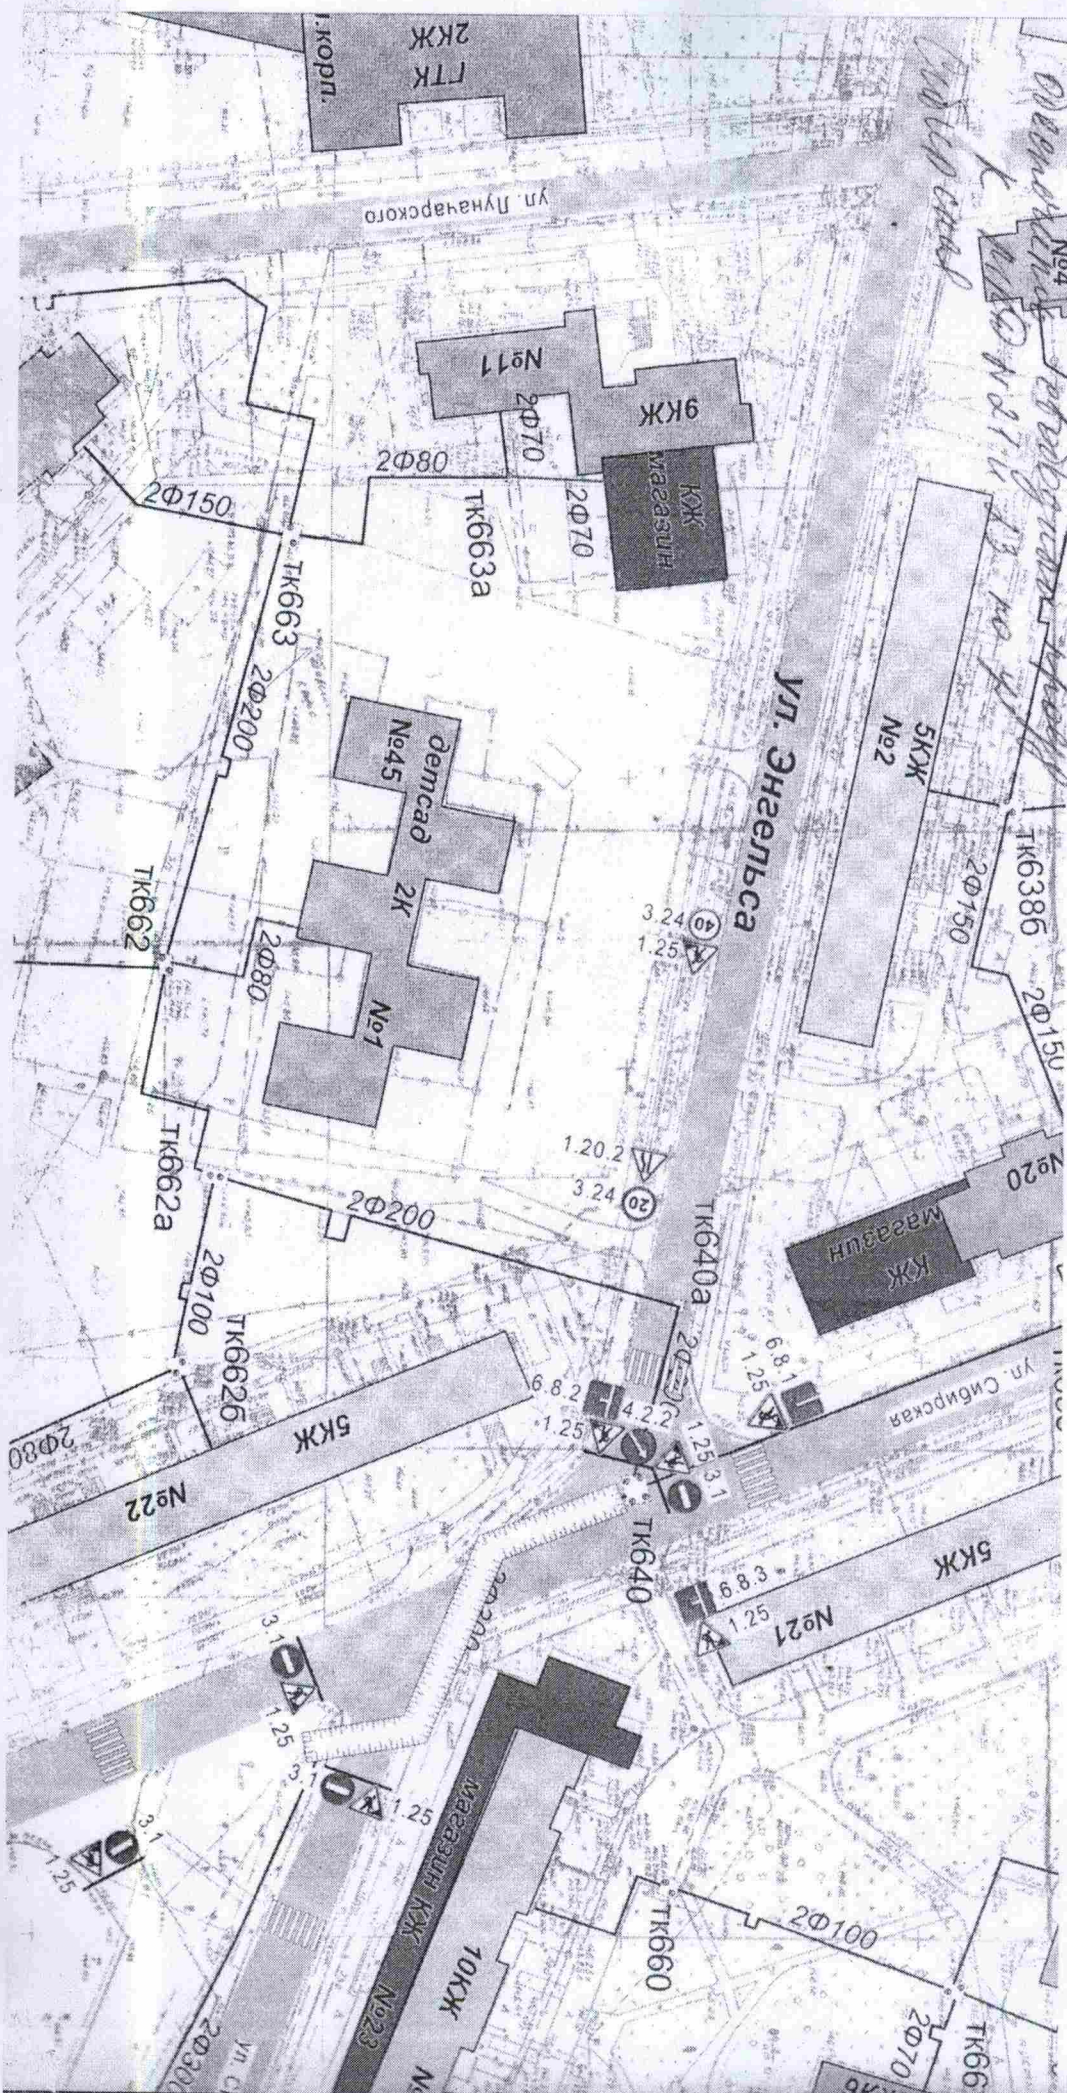

Схема

Организации дорожного движения
при реконструкции теплотрассы 2Ду=300 мм
от ТК-640 до ТК-642 по ул. Сибирская, 23
Организация: АО "РИР" филиал в г. Глазове
Производитель работ: Резенов Е.О. 8 912 460 60 47
Сроки проведения работ: с 04.09.25 по 03.10.2025 г.
Время проведения работ: с 8-00 до 17-00 ч.

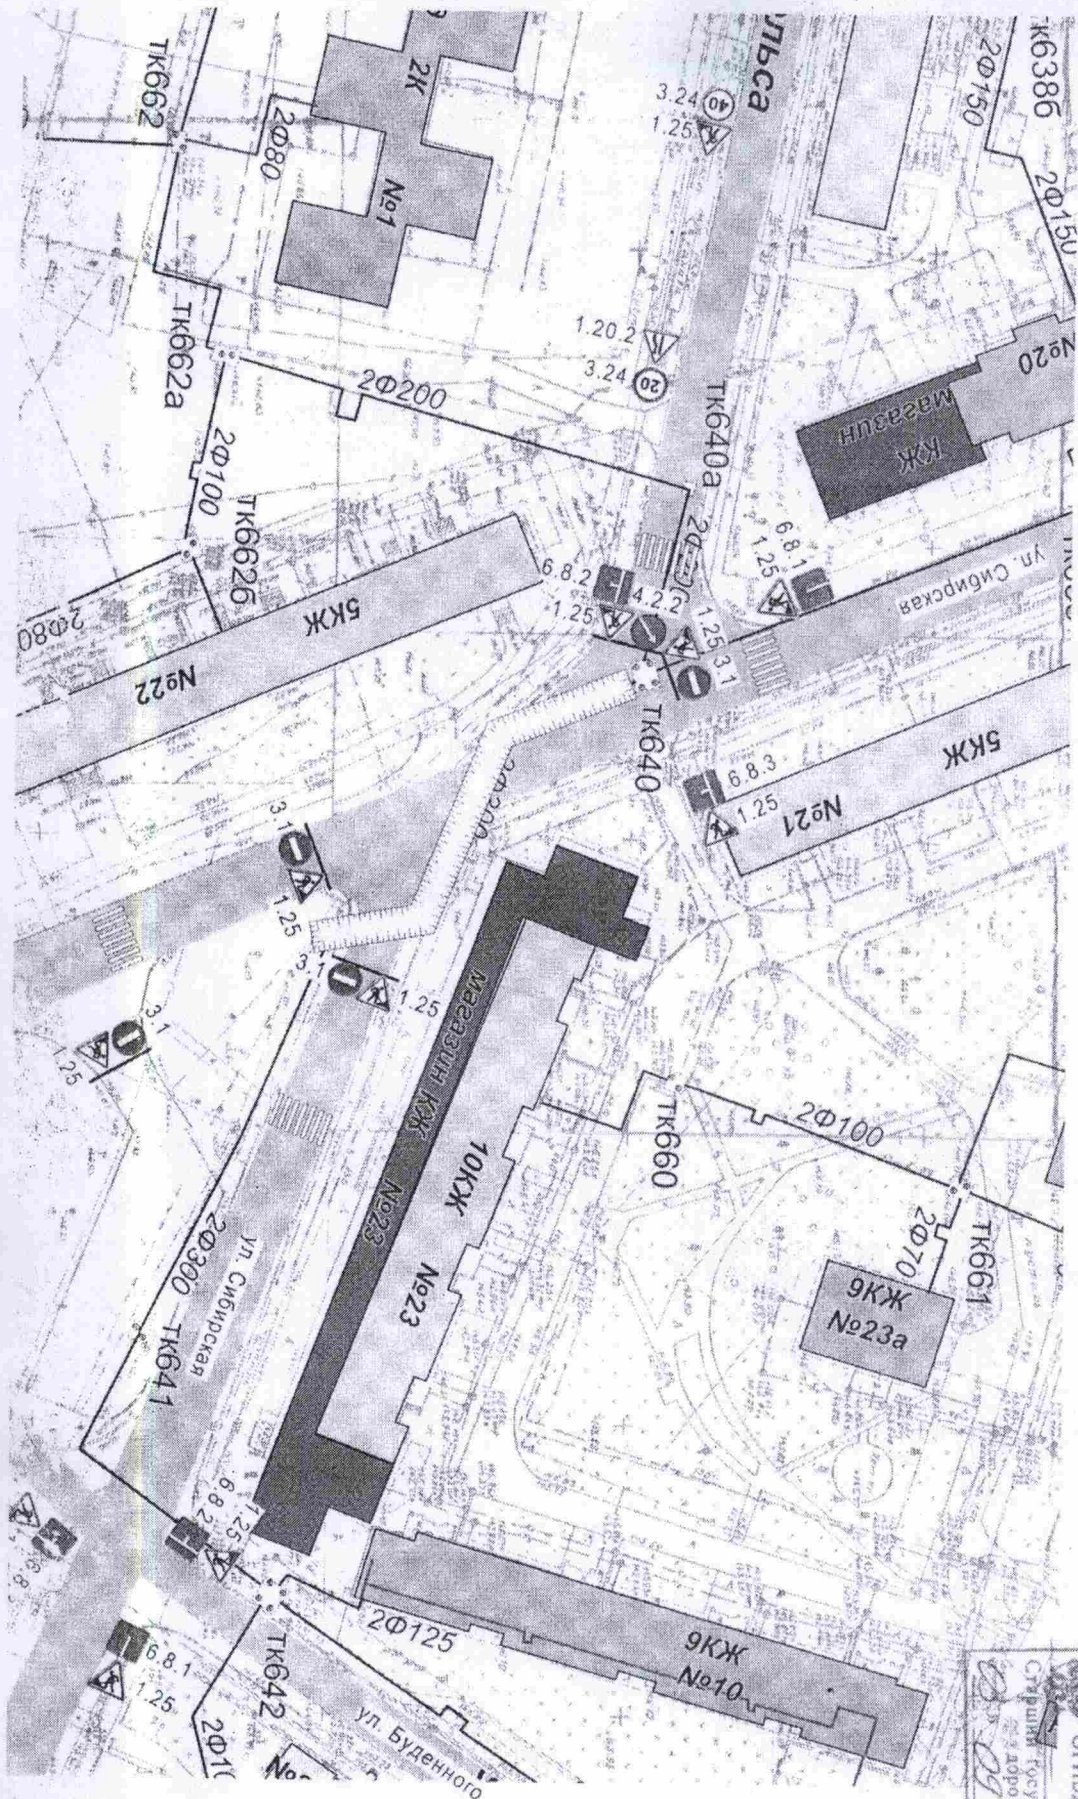

УТВЕРЖДАЮ:
Заместитель главного инженера
филиала АО "РИР" в г. Глазове

В.А. Кондратьев
2025 г.

«СОГЛАСОВАНО»
ОГИБД МО МВД России
«Глазовский»
Старший государственный инспектор
по дорожному надзору
09.09.2025 г.