



Администрация
муниципального образования
«Городской округ «Город Глазов»
Удмуртской Республики»
(Администрация города Глазова)

«Удмурт Элькуньсь
«Глазкар» кар округ»
муниципал кылдытэтлэн
Администрациез
(Глазкарлэн Администрациез)

ПОСТАНОВЛЕНИЕ

07.07.2026

№ 18/019

г. Глазов

О временном ограничении и прекращении движения транспортных средств по автомобильным дорогам местного значения города Глазова в целях обеспечения безопасности дорожного движения

В соответствии с Федеральным законом от 10.12.1995 г. № 196-ФЗ «О безопасности дорожного движения», Федеральным законом от 08.11.2007г. № 257-ФЗ «Об автомобильных дорогах и о дорожной деятельности в Российской Федерации и о внесении изменений в отдельные законодательные акты Российской Федерации», Постановлением Правительства Удмуртской Республики от 12.03.2012г. № 90 «Об утверждении порядка осуществления временных ограничений или прекращения движения транспортных средств по автомобильным дорогам регионального или межмуниципального, местного значения в Удмуртской Республике», в связи с необходимостью проведения ремонтных работ участка ливневой канализации

ПОСТАНОВЛЯЮ:

1. Ввести временное ограничение путем прекращения движения транспортных средств в период с 13.07.2026г. по 12.08.2026г. на следующих участках автомобильных дорог местного значения города Глазова:

- улица Кирова от перекрестка с улицей Короленко до въезда на территорию поликлиники №2 Глазовской МБ МЗ УР (дом 27 ул.Кирова);
- улица Короленко от перекрестка с улицей Кирова до дома 23 улицы Короленко.

2. Ввести временное ограничение для движения транспортных средств на перекресте улиц Кирова и Короленко:

- разрешено движение только направо с крайней правой полосы на проезжей части дороги улицы Короленко при движении со стороны Северной кольцевой развязки в сторону улицы Кирова.

3. Организации, осуществляющей проведение ремонтных работ, ООО «БАРС» обеспечить вводимые ограничения движения транспортных средств в соответствии со схемой организации дорожного движения на период проведения работ.


4. Рекомендовать МО МВД России «Глазовский» осуществлять контроль за введенным ограничением движения транспортных средств на участках улиц, указанных в пунктах №1 и №2 настоящего Постановления.

5. Рекомендовать пользователям автомобильных дорог, указанных в пунктах №1 и №2 настоящего Постановления, осуществлять объезд по улицам Т.Барамзиной и Пряженникова.

6. Контроль за выполнением настоящего постановления возложить на начальника управления жилищно-коммунального хозяйства, наделенного правами юридического лица Администрации города Глазова.

7. Настоящее постановление подлежит официальному опубликованию.

Глава города Глазова

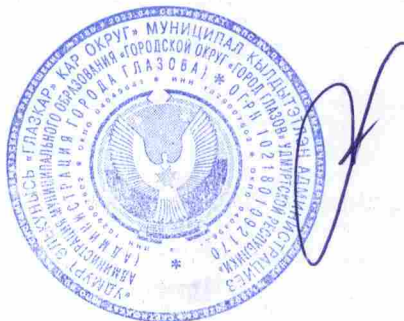


С.Н. Коновалов

Согласовано:

Взам. инв. №

Инв. № подл. Подпись и дата

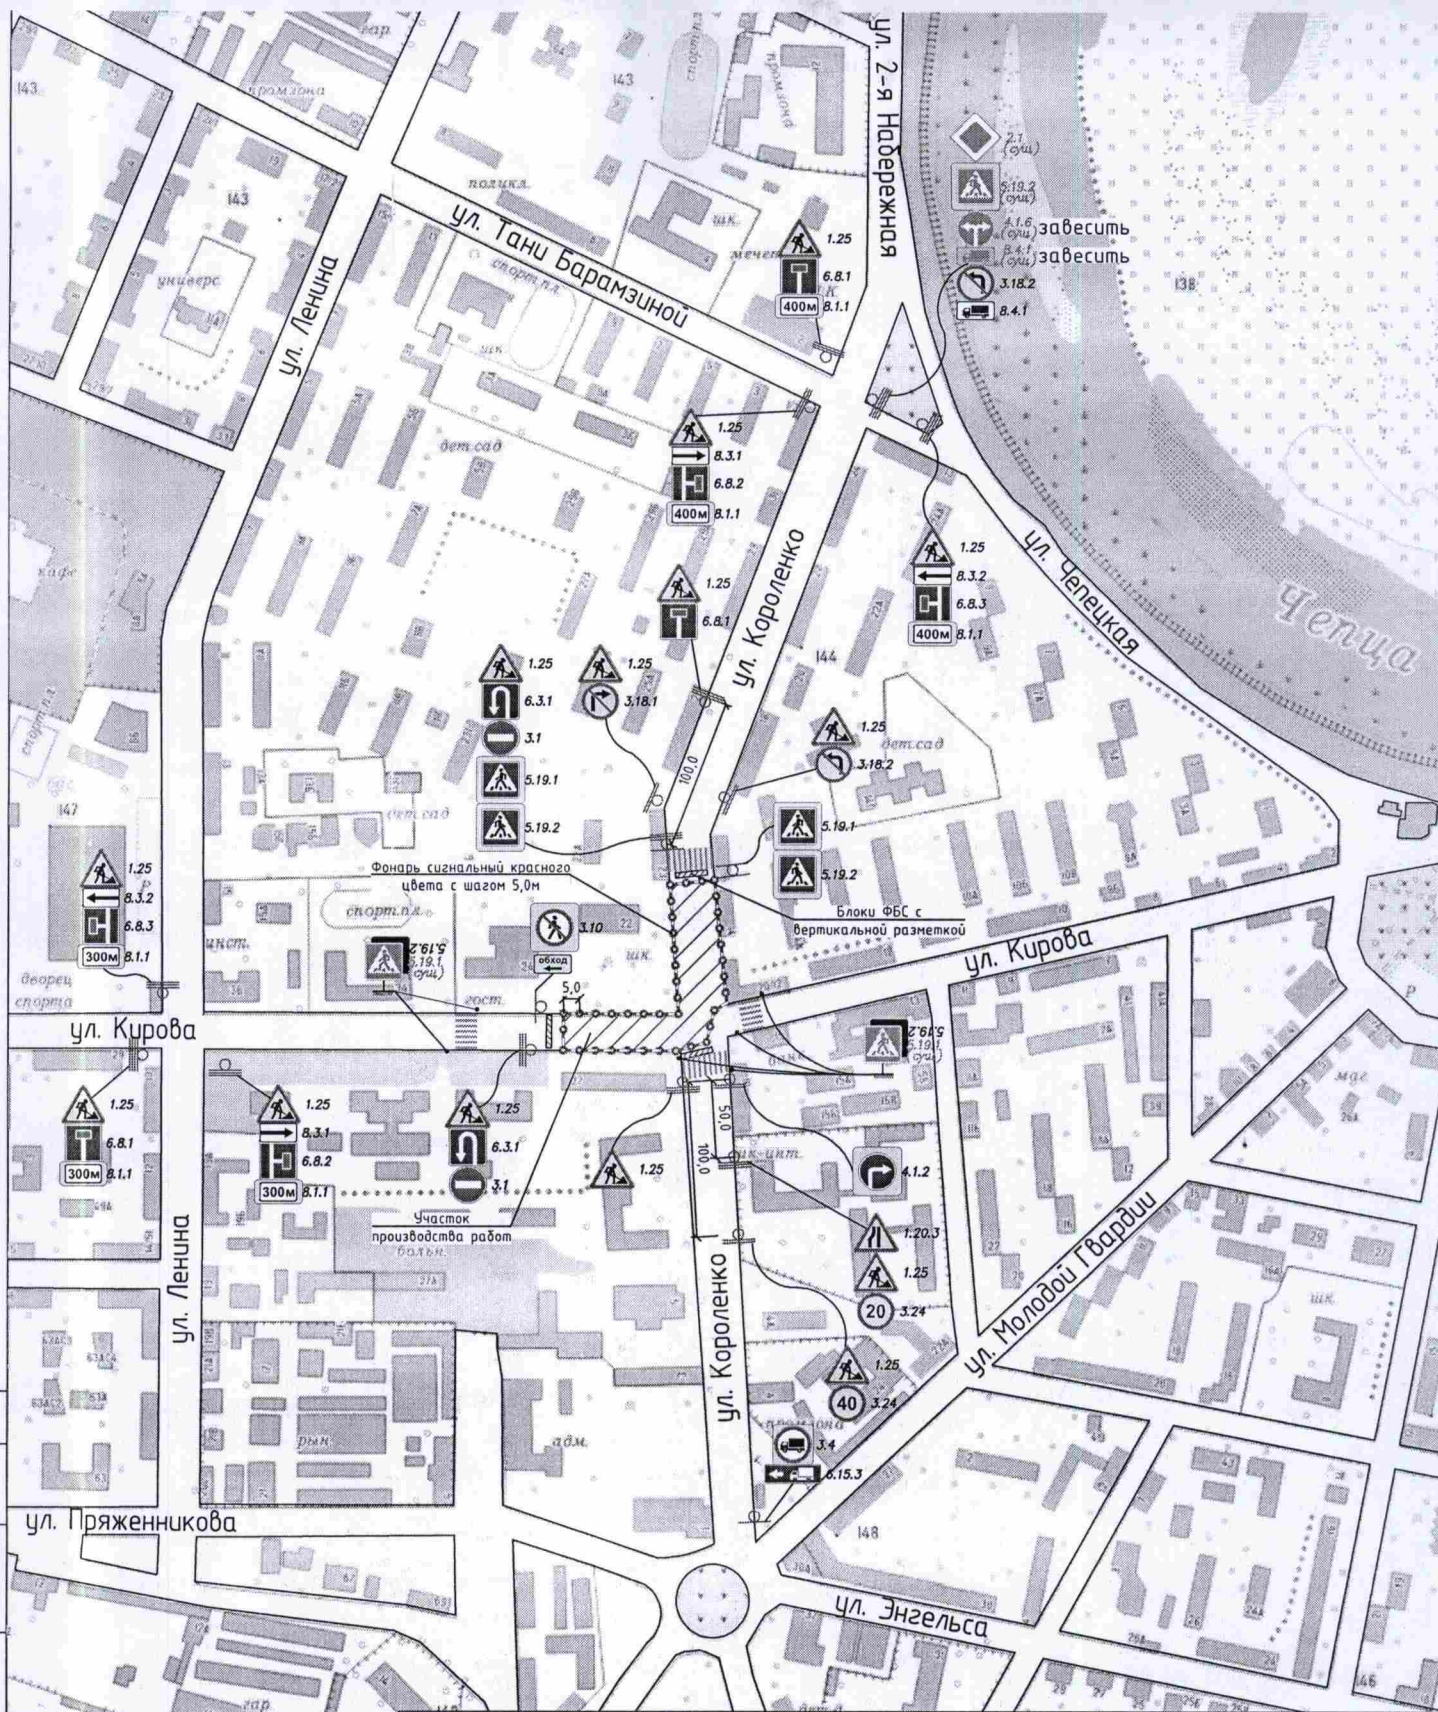

26-217-ПОДД.ГЧ

Ремонт ливневой канализации с восстановлением дорожного покрытия ул. Кароленко, ул. Кирова в г. Глазове

Проект организации дорожного движения

Схема организации дорожного движения на время прокладки теплоотрасы

Стадия	Лист	Листов
Р	1	2

ООО «ИЖГАЗПРОЕКТ»

Изм.	Кол.уч.	Лист	№ док.	Подпись	Дата
Разраб.		Дружинин А.В.			06.26
Провер.		Дружинин А.В.			
ГИП					
Н. контр.	Хвалько М.Е.				
Чтв.	Хвалько М.Е.				