


Фрагмент дежурного плана г. Глазова с указанием места расположения границ для размещения нестационарных торговых объектов в районе здания по адресу: г. Глазов, ул. Калинина, д. 10. М 1:500

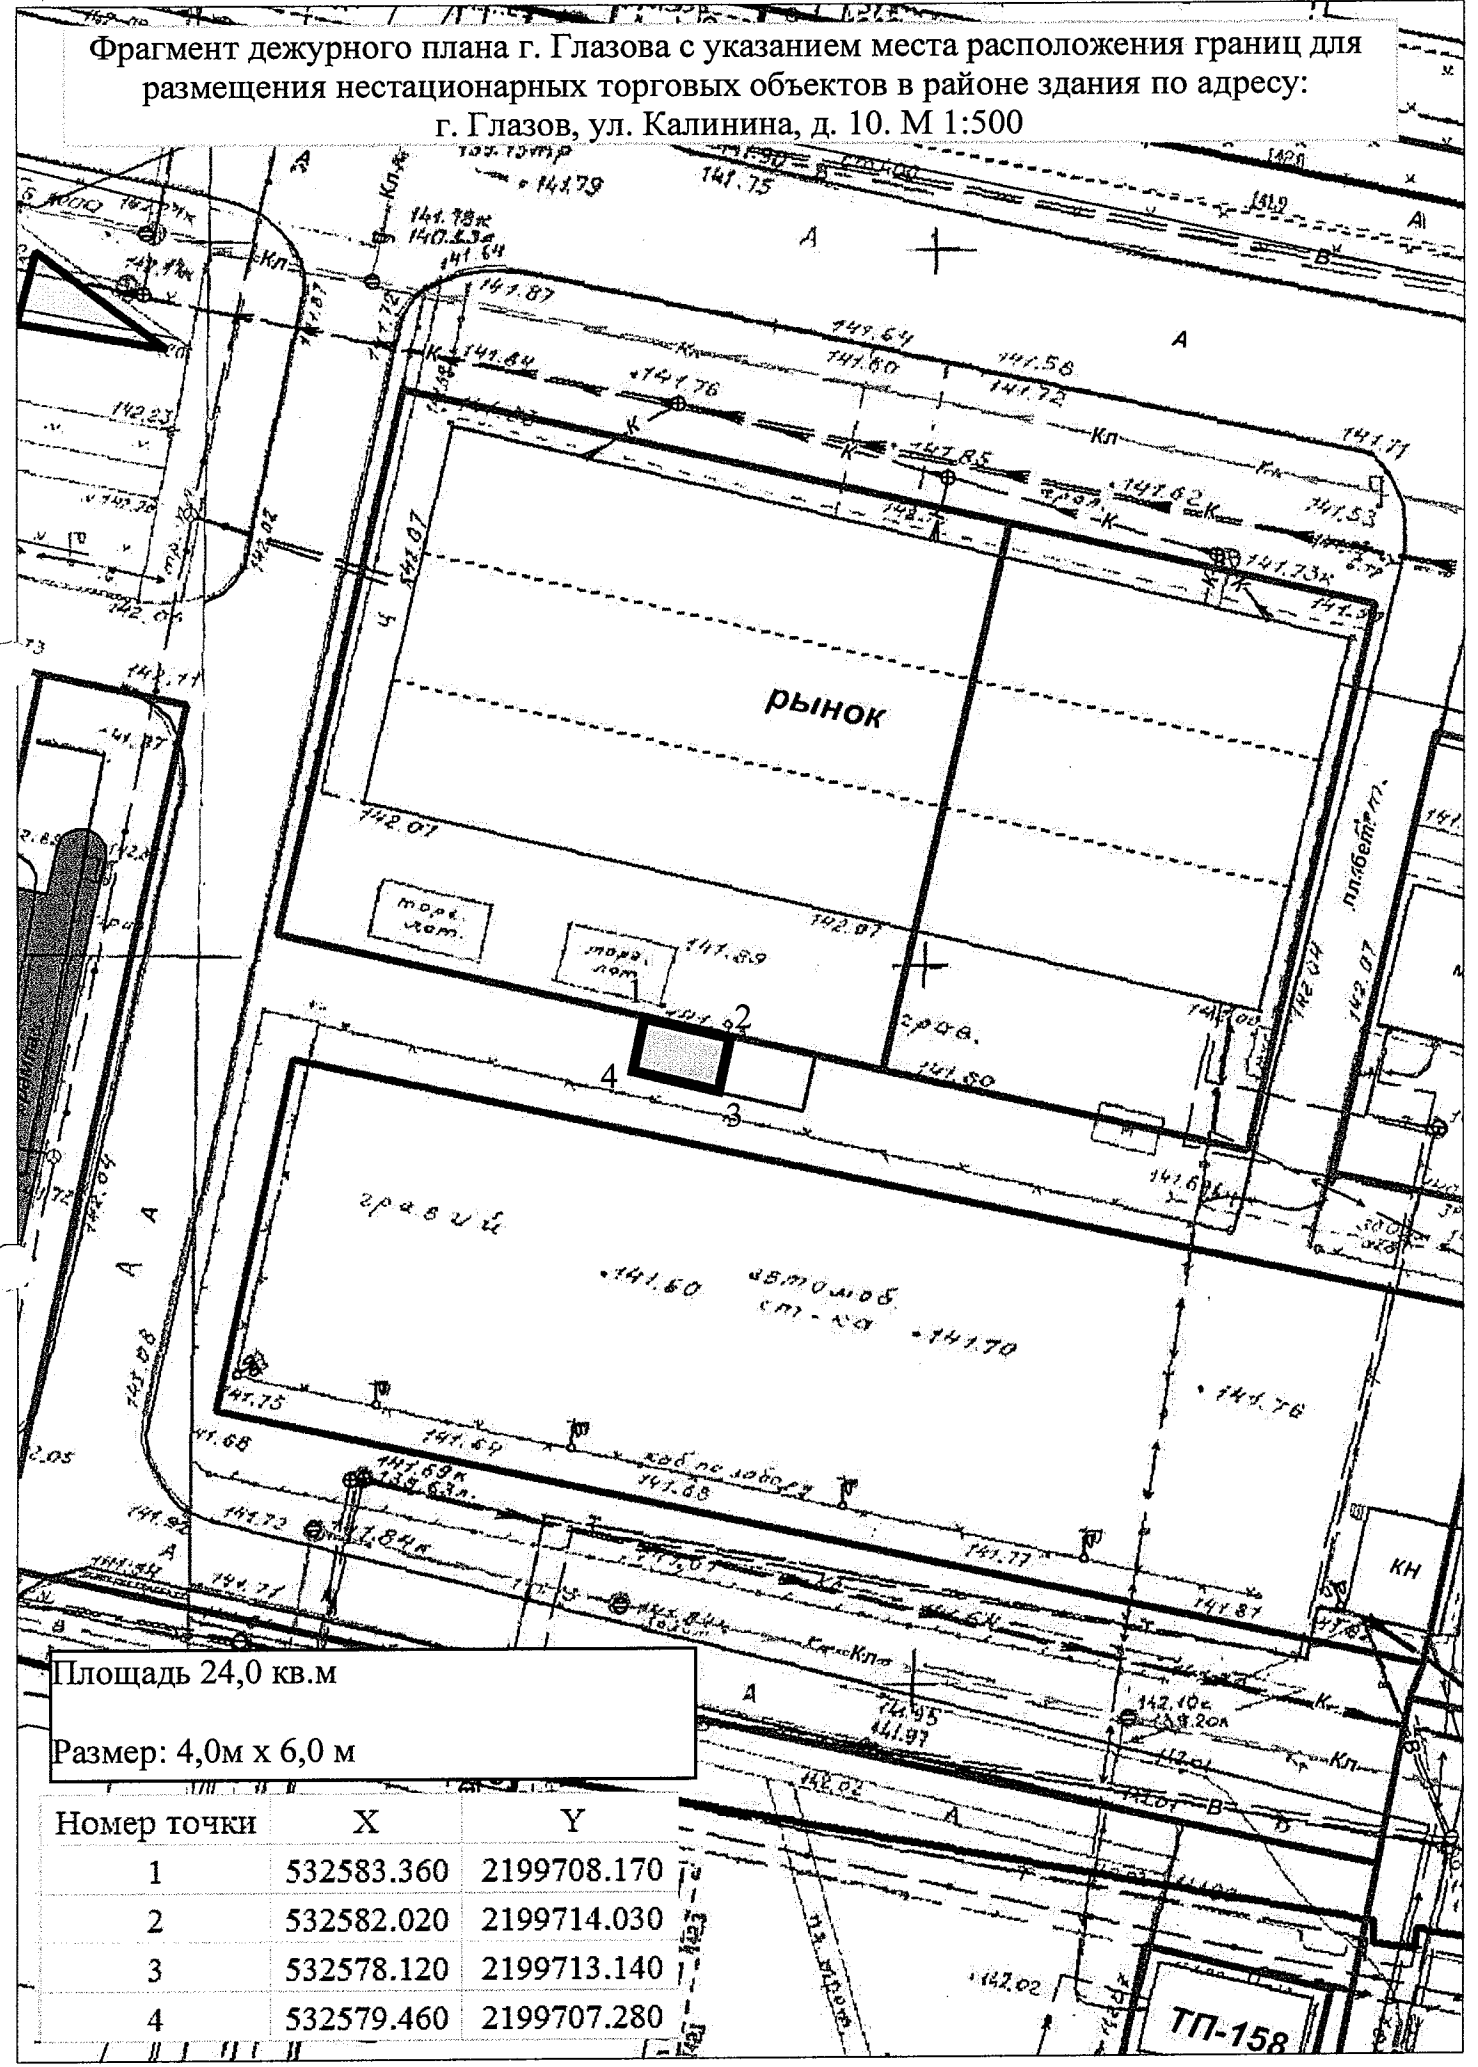

Площадь 24,0 кв.м
 Размер: 4,0м x 6,0 м

Номер точки	X	Y
1	532583.360	2199708.170
2	532582.020	2199714.030
3	532578.120	2199713.140
4	532579.460	2199707.280

ТП-158