

Приложение № 8 к документации об открытом аукционе в электронной форме на право заключения договора на установку и эксплуатацию рекламной конструкции

# ПАСПОРТ № 65-21

на установку и эксплуатацию рекламной конструкции  
в г. Глазове

## Конструкция № 22



Местоположение: УР, г. Глазов,  
в районе дома 41  
по улице Толстого

Дата выдачи: \_\_\_\_\_

Срок действия: \_\_\_\_\_


Постановление № \_\_\_\_\_



## ТЕХНИЧЕСКИЕ ПАРАМЕТРЫ РЕКЛАМНОЙ КОНСТРУКЦИИ

п/п	Наименование	Характеристика
1	Место установки (местоположение)	<p>УР, город Глазов, в районе дома 41 по улице Толстого</p> <p>Рекламная конструкция № 22, в соответствии со Схемой размещения рекламных конструкций на территории МО «Город Глазов», утвержденной постановлением Администрации города Глазова от 16.12.2014 года № 23/422 и Постановлением Администрации города Глазова от 21.05.2019 №23/86 о внесении изменений в Схему размещения рекламных конструкций на территории муниципального образования «Город Глазов».</p>
2	Характеристика рекламной конструкции	<p>Вид рекламной конструкции: Пиллар</p> <p>Тип рекламной конструкции Отдельно стоящая имеющая форму треугольной призмы малого формата с внутренним подсветом.</p> <p>Размеры рекламных полей: 1,4м x 2,8м</p> <p>Общая площадь информационных полей: 11,76 м<sup>2</sup></p>
3	Инженерное оборудование	Освещение: <u>выполнить</u>
4	Требования к содержанию средств наружной рекламы	<p>Рекламную конструкцию круглогодично содержать в надлежащем состоянии.</p> <p>Рекламная конструкция должна использоваться исключительно в целях распространения рекламы, социальной рекламы.</p>
5	Землепользователь, владелец участка	<p>Земельный участок находится в государственной собственности до разграничения государственной собственности на землю.</p> <p>Договор № на установку и эксплуатацию рекламной конструкции от 20__ года.</p>
6	Закрепленная площадь по благоустройству территории	<p>Согласно Правил благоустройства муниципального образования «Город Глазов», утвержденных решением Глазовской городской Думы от 25.10.2017 № 292, границы благоустройства прилегающей территории определяются договором на установку и эксплуатацию рекламной конструкции</p>


Начальник управления  
архитектуры и градостроительства

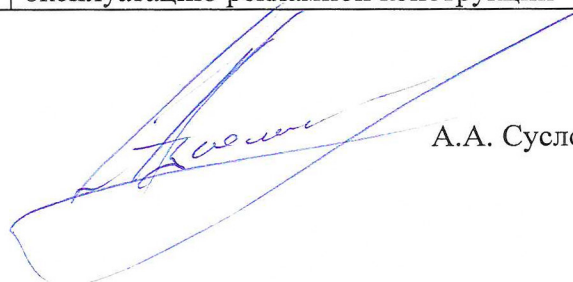

А.А. Сулопаров



Фрагмент дежурного плана г. Глазова с указанием ориентировочного места расположения рекламной конструкции по адресу: УР, г. Глазов, в районе ул. Толстого, д.41 (номер конструкции 22) м 1:500

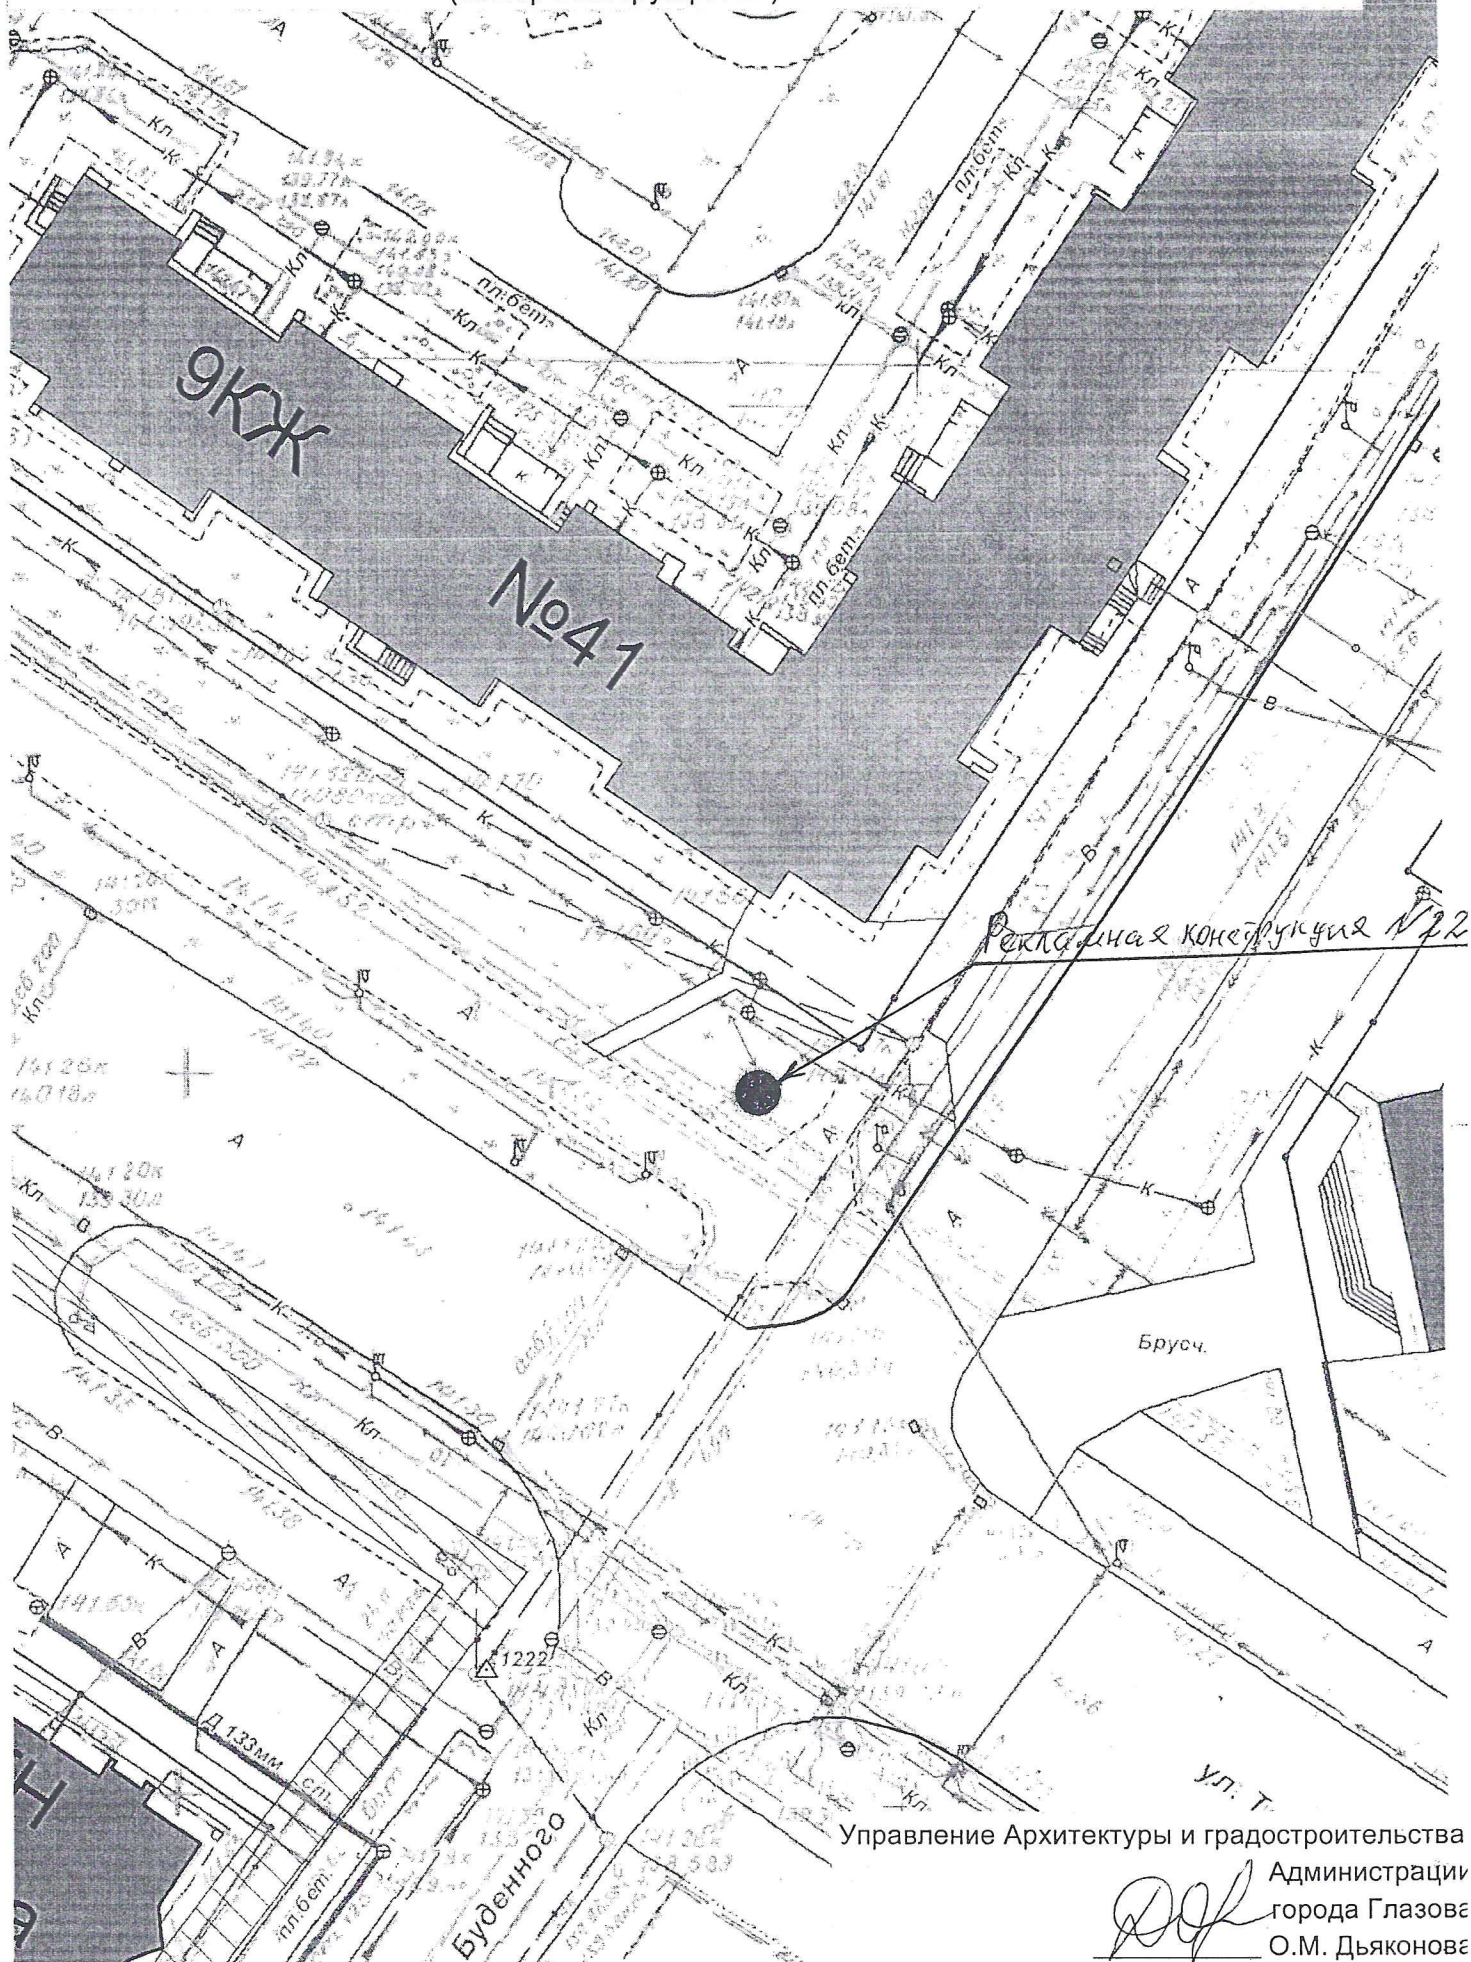

Управление Архитектуры и градостроительства  
Администрации  
города Глазова  
О.М. Дьяконов



8(950) 17-17-17-0



# НЕ ПЛАТИ ЗА ДОМОФОН!

Подключи интернет, а  
ТВ и обслуживание  
домофонной системы  
получи в подарок!

ЗВОНИ: 8(34141)

**66-0-66**

[www.garant.tv](http://www.garant.tv)

Гарант Глазов

Услуги предоставляются при подключении тарифного плана «Семья»  
Услуги предоставляются при условии подключения по договору

ФАРМАМИЛКС  
на территории АТ

# АПТЕКА

АПТЕКА

29/04/2020 08:21