

Приложение № 8 документации об открытом аукционе в электронной форме на право заключения договора на установку и эксплуатацию

ПАСПОРТ № 52-20

рекламной конструкции
на установку и эксплуатацию рекламной конструкции
в г. Глазове

Конструкция № 120



Местоположение: УР, г. Глазов,
напротив дома №10
по улице Пехтина

Дата выдачи: _____


Срок действия: _____

Постановление № _____


ТЕХНИЧЕСКИЕ ПАРАМЕТРЫ РЕКЛАМНОЙ КОНСТРУКЦИИ

п/п	Наименование	Характеристика
1	Место установки (местоположение)	<p>УР, город Глазов, напротив дома №10 по улице <u>Пехтина</u></p> <p>Рекламная конструкция № 120, в соответствии со <u>Схемой размещения рекламных конструкций на территории МО «Город Глазов», утвержденной постановлением Администрации города Глазова от 16.12.2014 года № 23/422 и Постановлением Администрации города Глазова от 21.05.2019 №23/86 о внесении изменений в Схему размещения рекламных конструкций на территории муниципального образования «Город Глазов».</u></p>
2	Характеристика рекламной конструкции	<p><u>Вид рекламной конструкции:</u> Двухсторонний билборд</p> <p><u>Тип рекламной конструкции</u> Отдельно стоящая двухсторонняя щитовая среднего формата с двумя информационными полями.</p> <p>Размеры рекламных щитов: <u>3,0м x 6,0 м x 2 стороны</u></p> <p><u>Общая площадь информационных полей:</u> <u>36,0 м²</u></p>
3	Инженерное оборудование	Освещение: <u>выполнить</u>
4	Требования к содержанию средств наружной рекламы	<p>Рекламную конструкцию круглогодично содержать в надлежащем состоянии.</p> <p>Рекламная конструкция должна использоваться исключительно в целях распространения рекламы, социальной рекламы.</p>
5	Землепользователь, владелец участка	<p>Земельный участок находится в государственной собственности до разграничения государственной собственности на землю.</p> <p>Договор № _____ на установку и эксплуатацию рекламной конструкции от _____ 20__ года.</p>
6	Закрепленная площадь по благоустройству территории	Согласно <u>Правил благоустройства муниципального образования «Город Глазов», утвержденных решением Глазовской городской Думы от 25.10.2017 № 292, границы благоустройства прилегающей территории определяются договором на установку и эксплуатацию рекламной конструкции</u>

Начальник управления
архитектуры и градостроительства

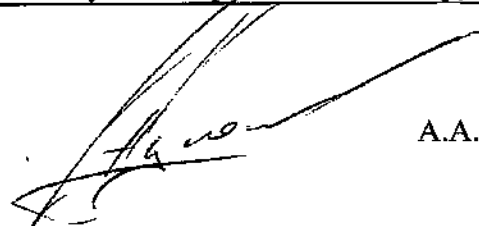

А.А. Сулопаров

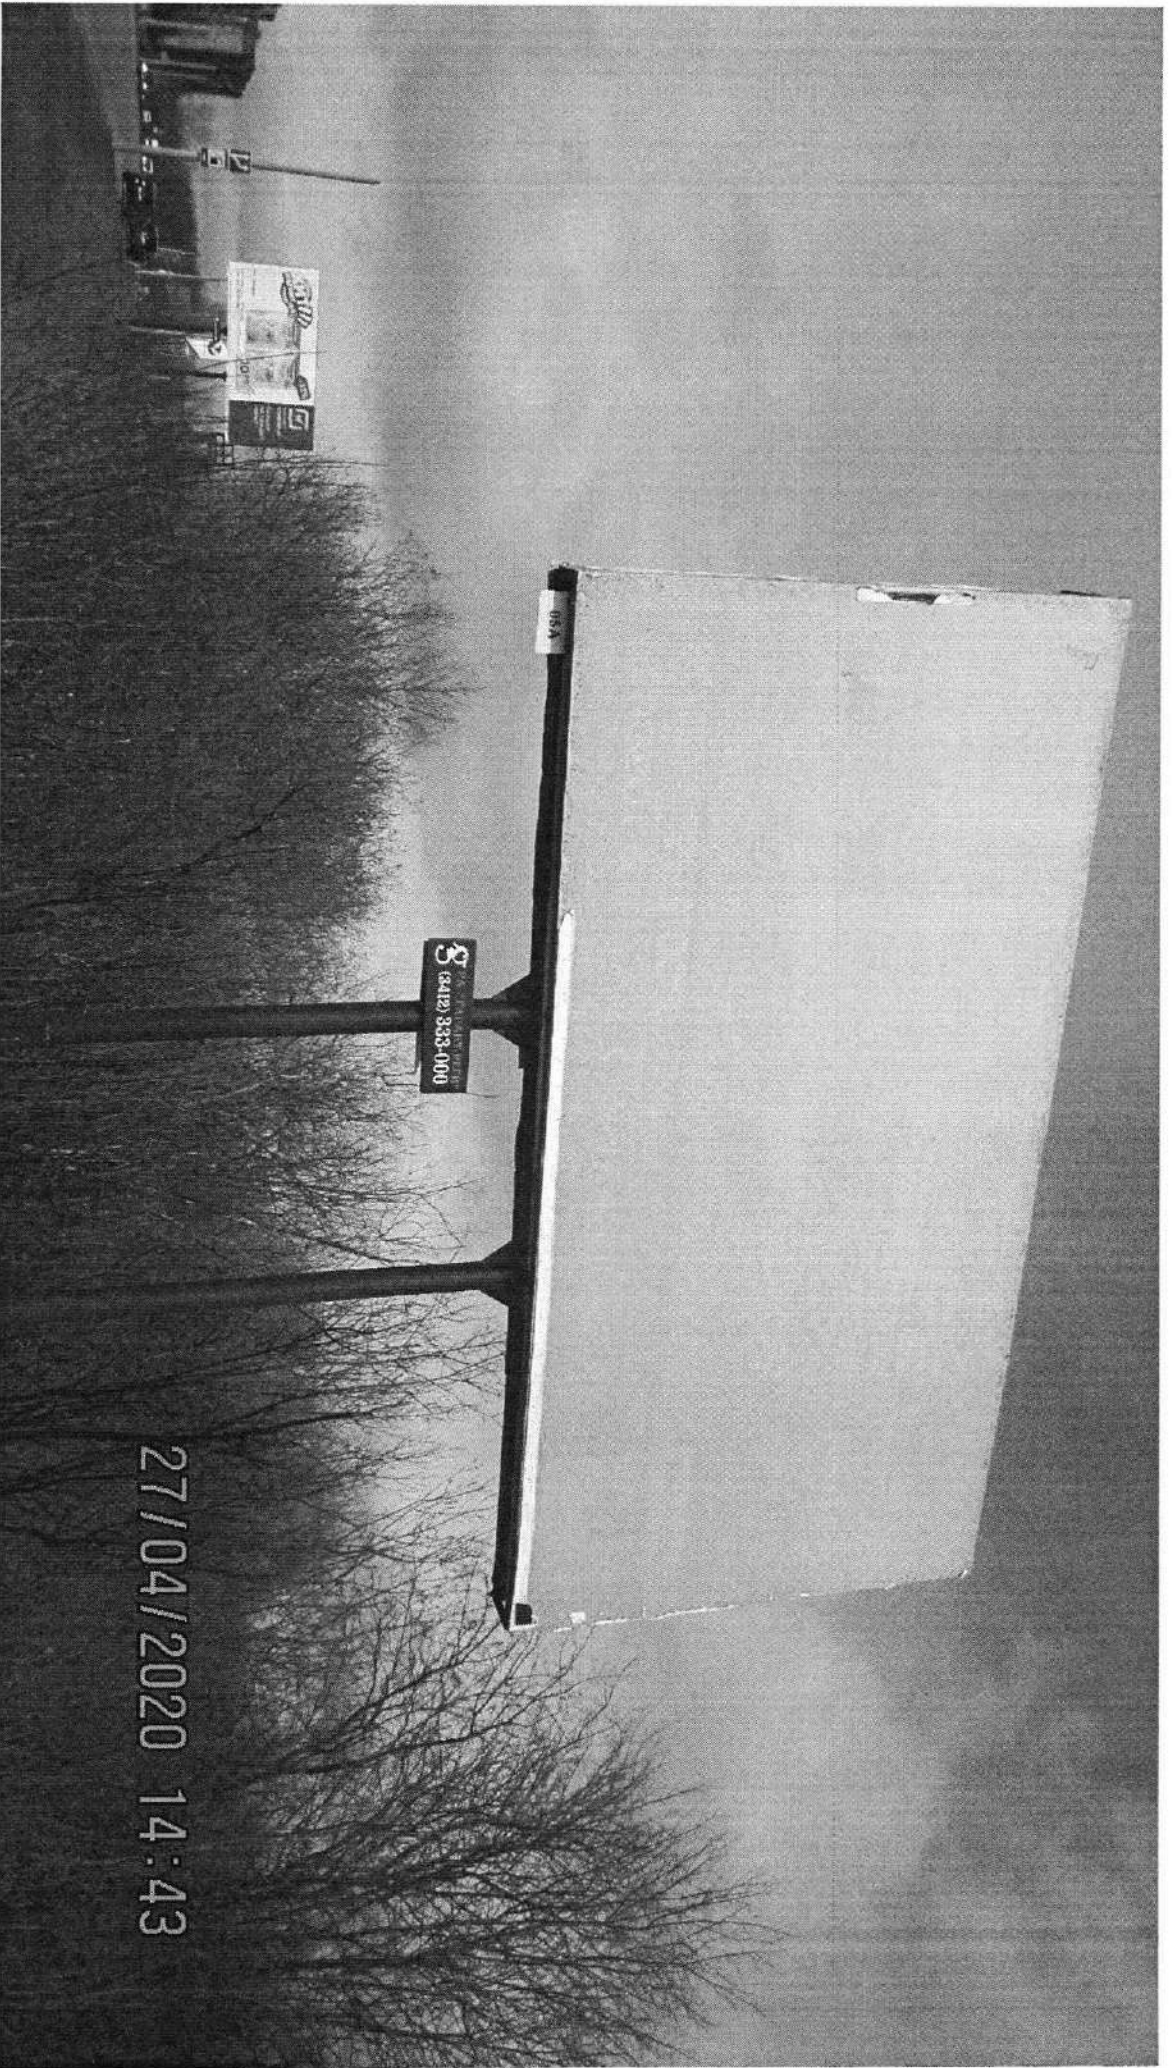

27/04/2020 14:43

Ситуационный план места размещения
Рекламной конструкции
М 1:5000

СНТ "Восход"

Размещение рекламной
конструкции
№ 130

