



Схема функционального зонирования территории

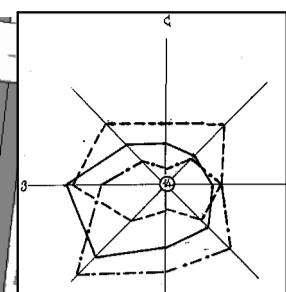

Условные обозначения:

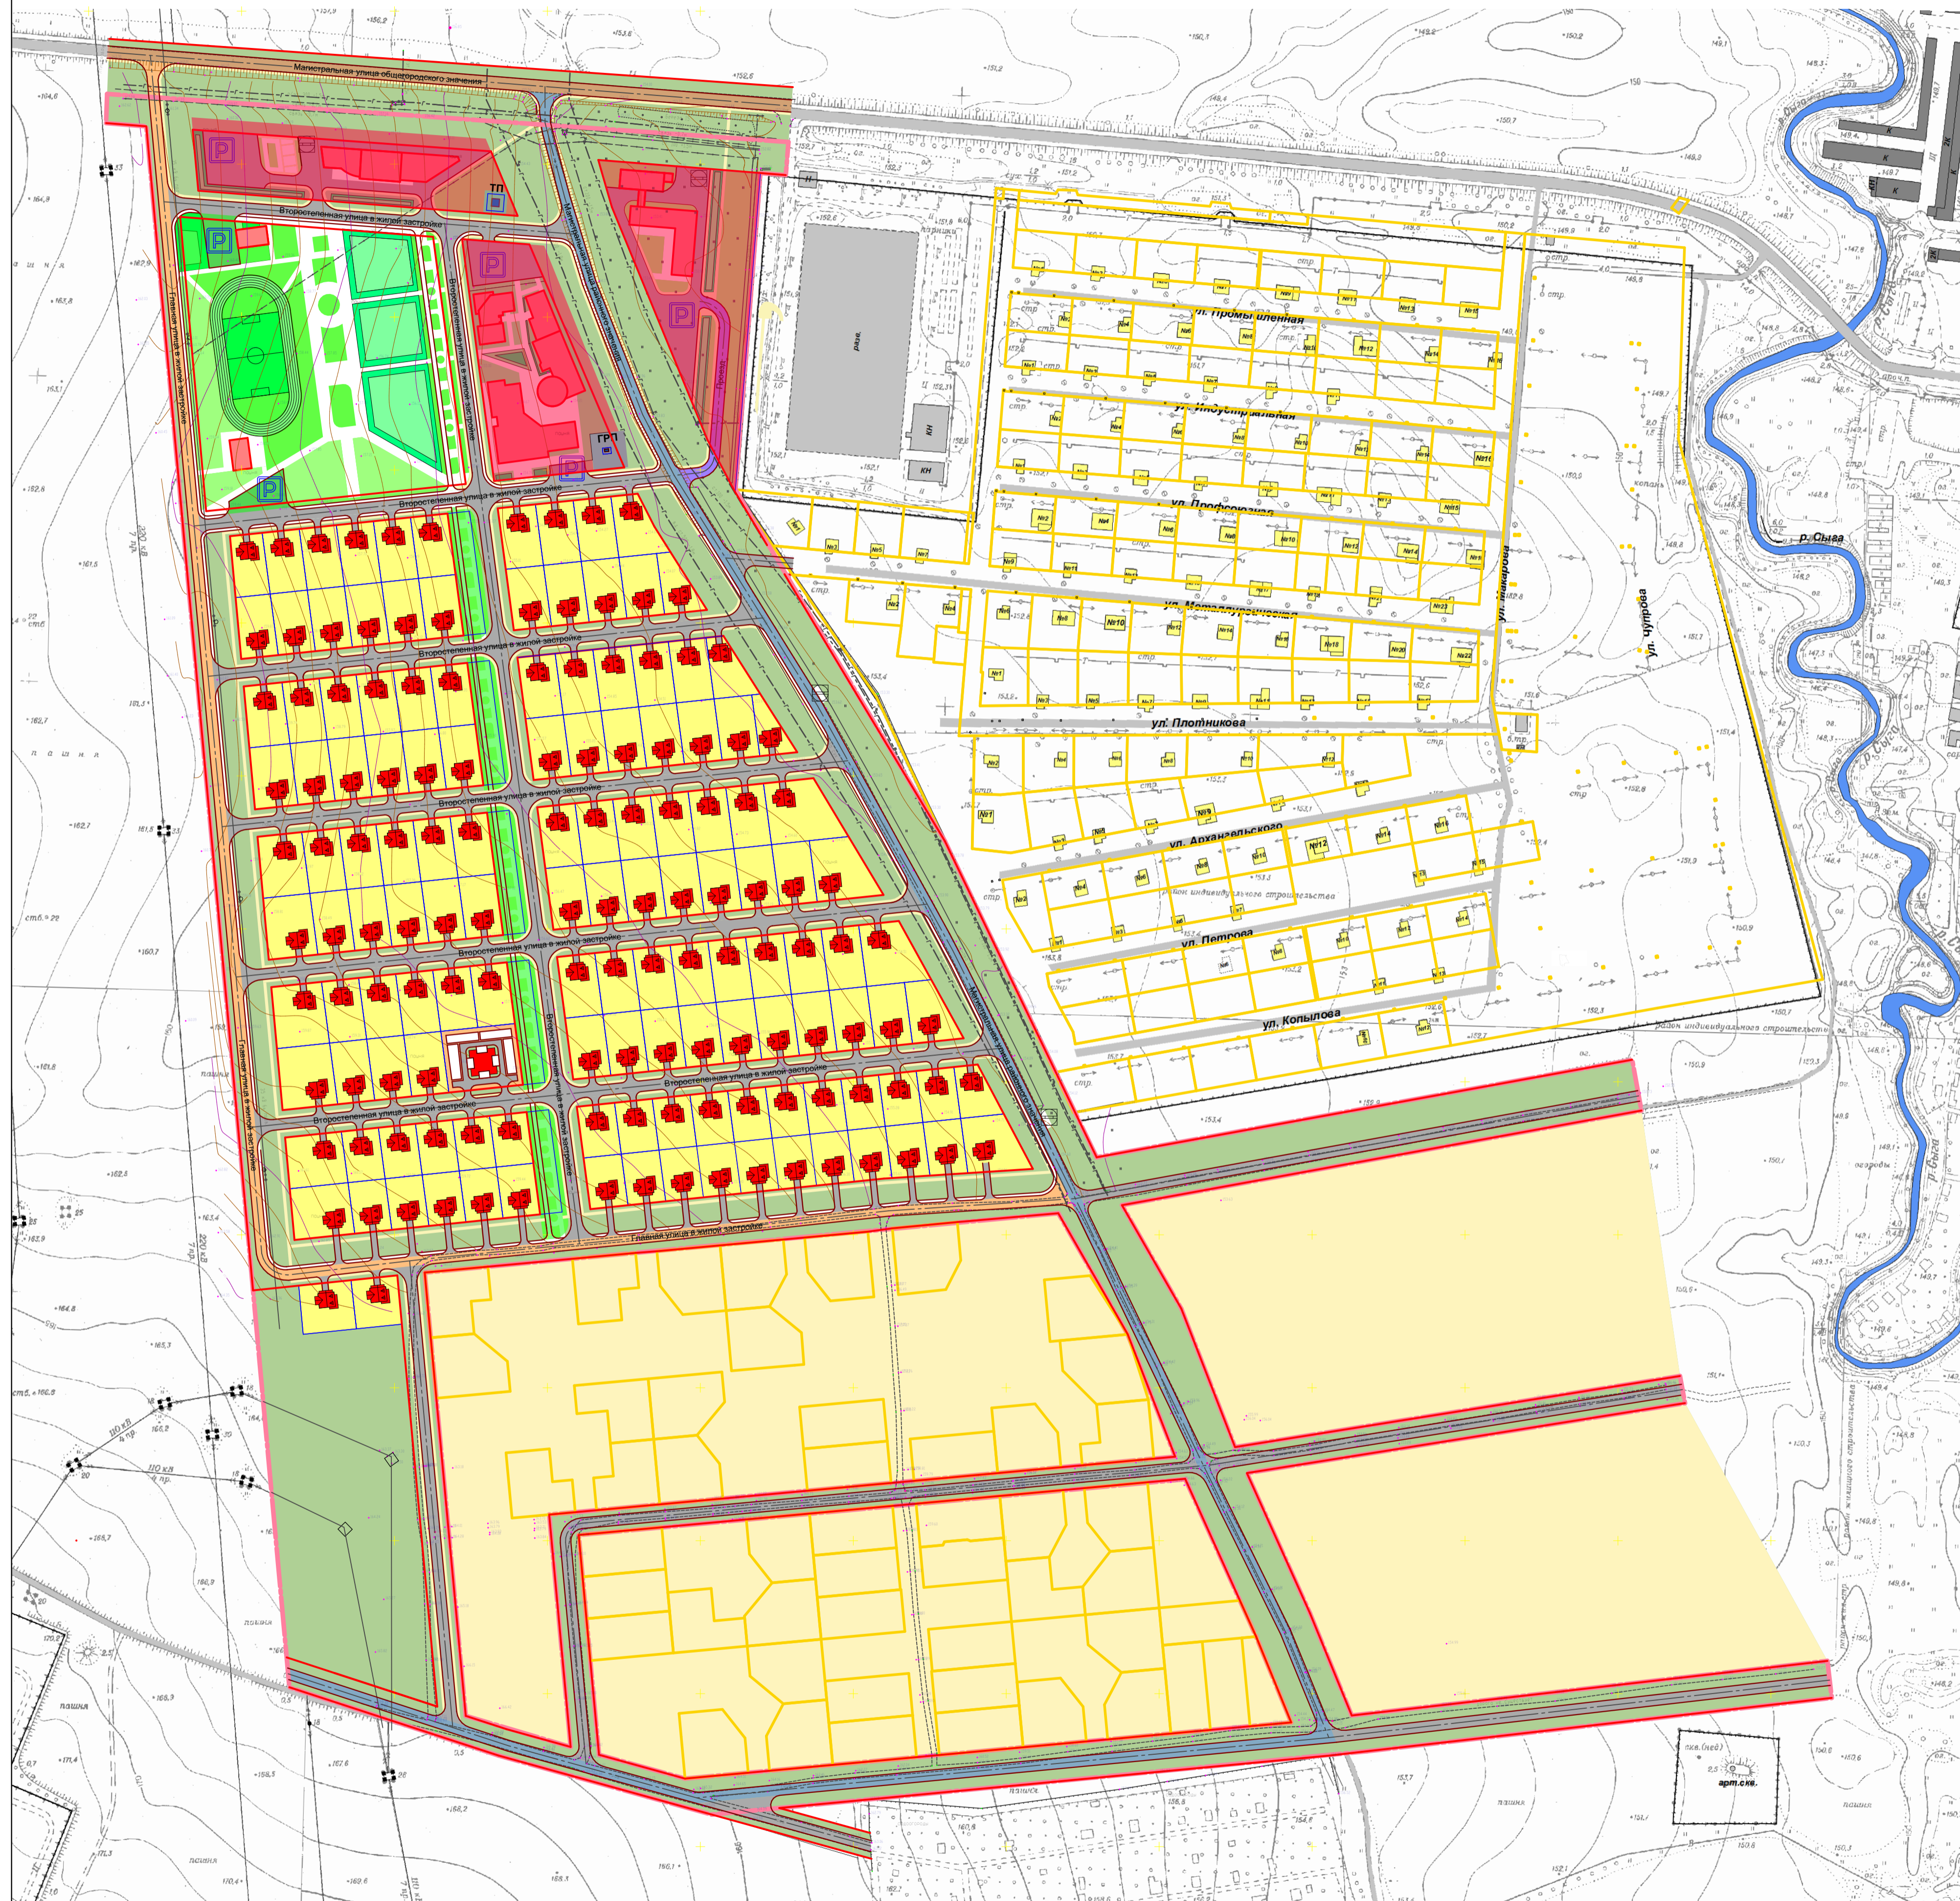

- Границы:**
- граница проектирования части кадастрового квартала с номером № 18:28:000063 и части кадастрового квартала с номером № 18:28:000064
 - граница земельных участков стоящих на кадастровом учете
 - граница формируемых земельных участков, планируемых для предоставления физическим и юридическим лицам для строительства

Линии градостроительного регулирования:

- красная линия
- линия застройки
- осевые линии улиц и дорог
- магистральная улица общегородского значения
- магистральная улица районного значения
- главная улица в жилой застройке
- второстепенная улица в жилой застройке
- проезд
- велодорожка
- тротуар

Зонирование территории:

- | | | |
|---------------------------------------|---------------------------------------|---|
| сущест. | проектир. | |
| ■ | ■ | зона застройки индивидуальными жилыми домами |
| ■ | ■ | зона застройки объектами делового, общественного и коммерческого назначения |
| ■ | ■ | зона парков, набережных, садов, скверов, бульваров |
| ■ | ■ | зона озеленения специального, защитного озеленения |

Экспликация объектов:

- общественное здание
- индивидуальный жилой дом
- детский сад
- P парковка
- мусорный контейнер

Проект планировки и проект межевания территории, ограниченной улицами Техническая - Первая линия (Схема функционального зонирования территории)					
Изм.	Коп.уч.	Лист	№ док.	Подпись	Дата
Директор	ОТК	ГИП	Останин В.А.	Останин В.А.	Емельянов А.Д.
М 1:1000			Стадия	Лист	Листов
Система координат МСК 18 Система высот Балтийская			ООО "Удмуртагрогеодезия"		