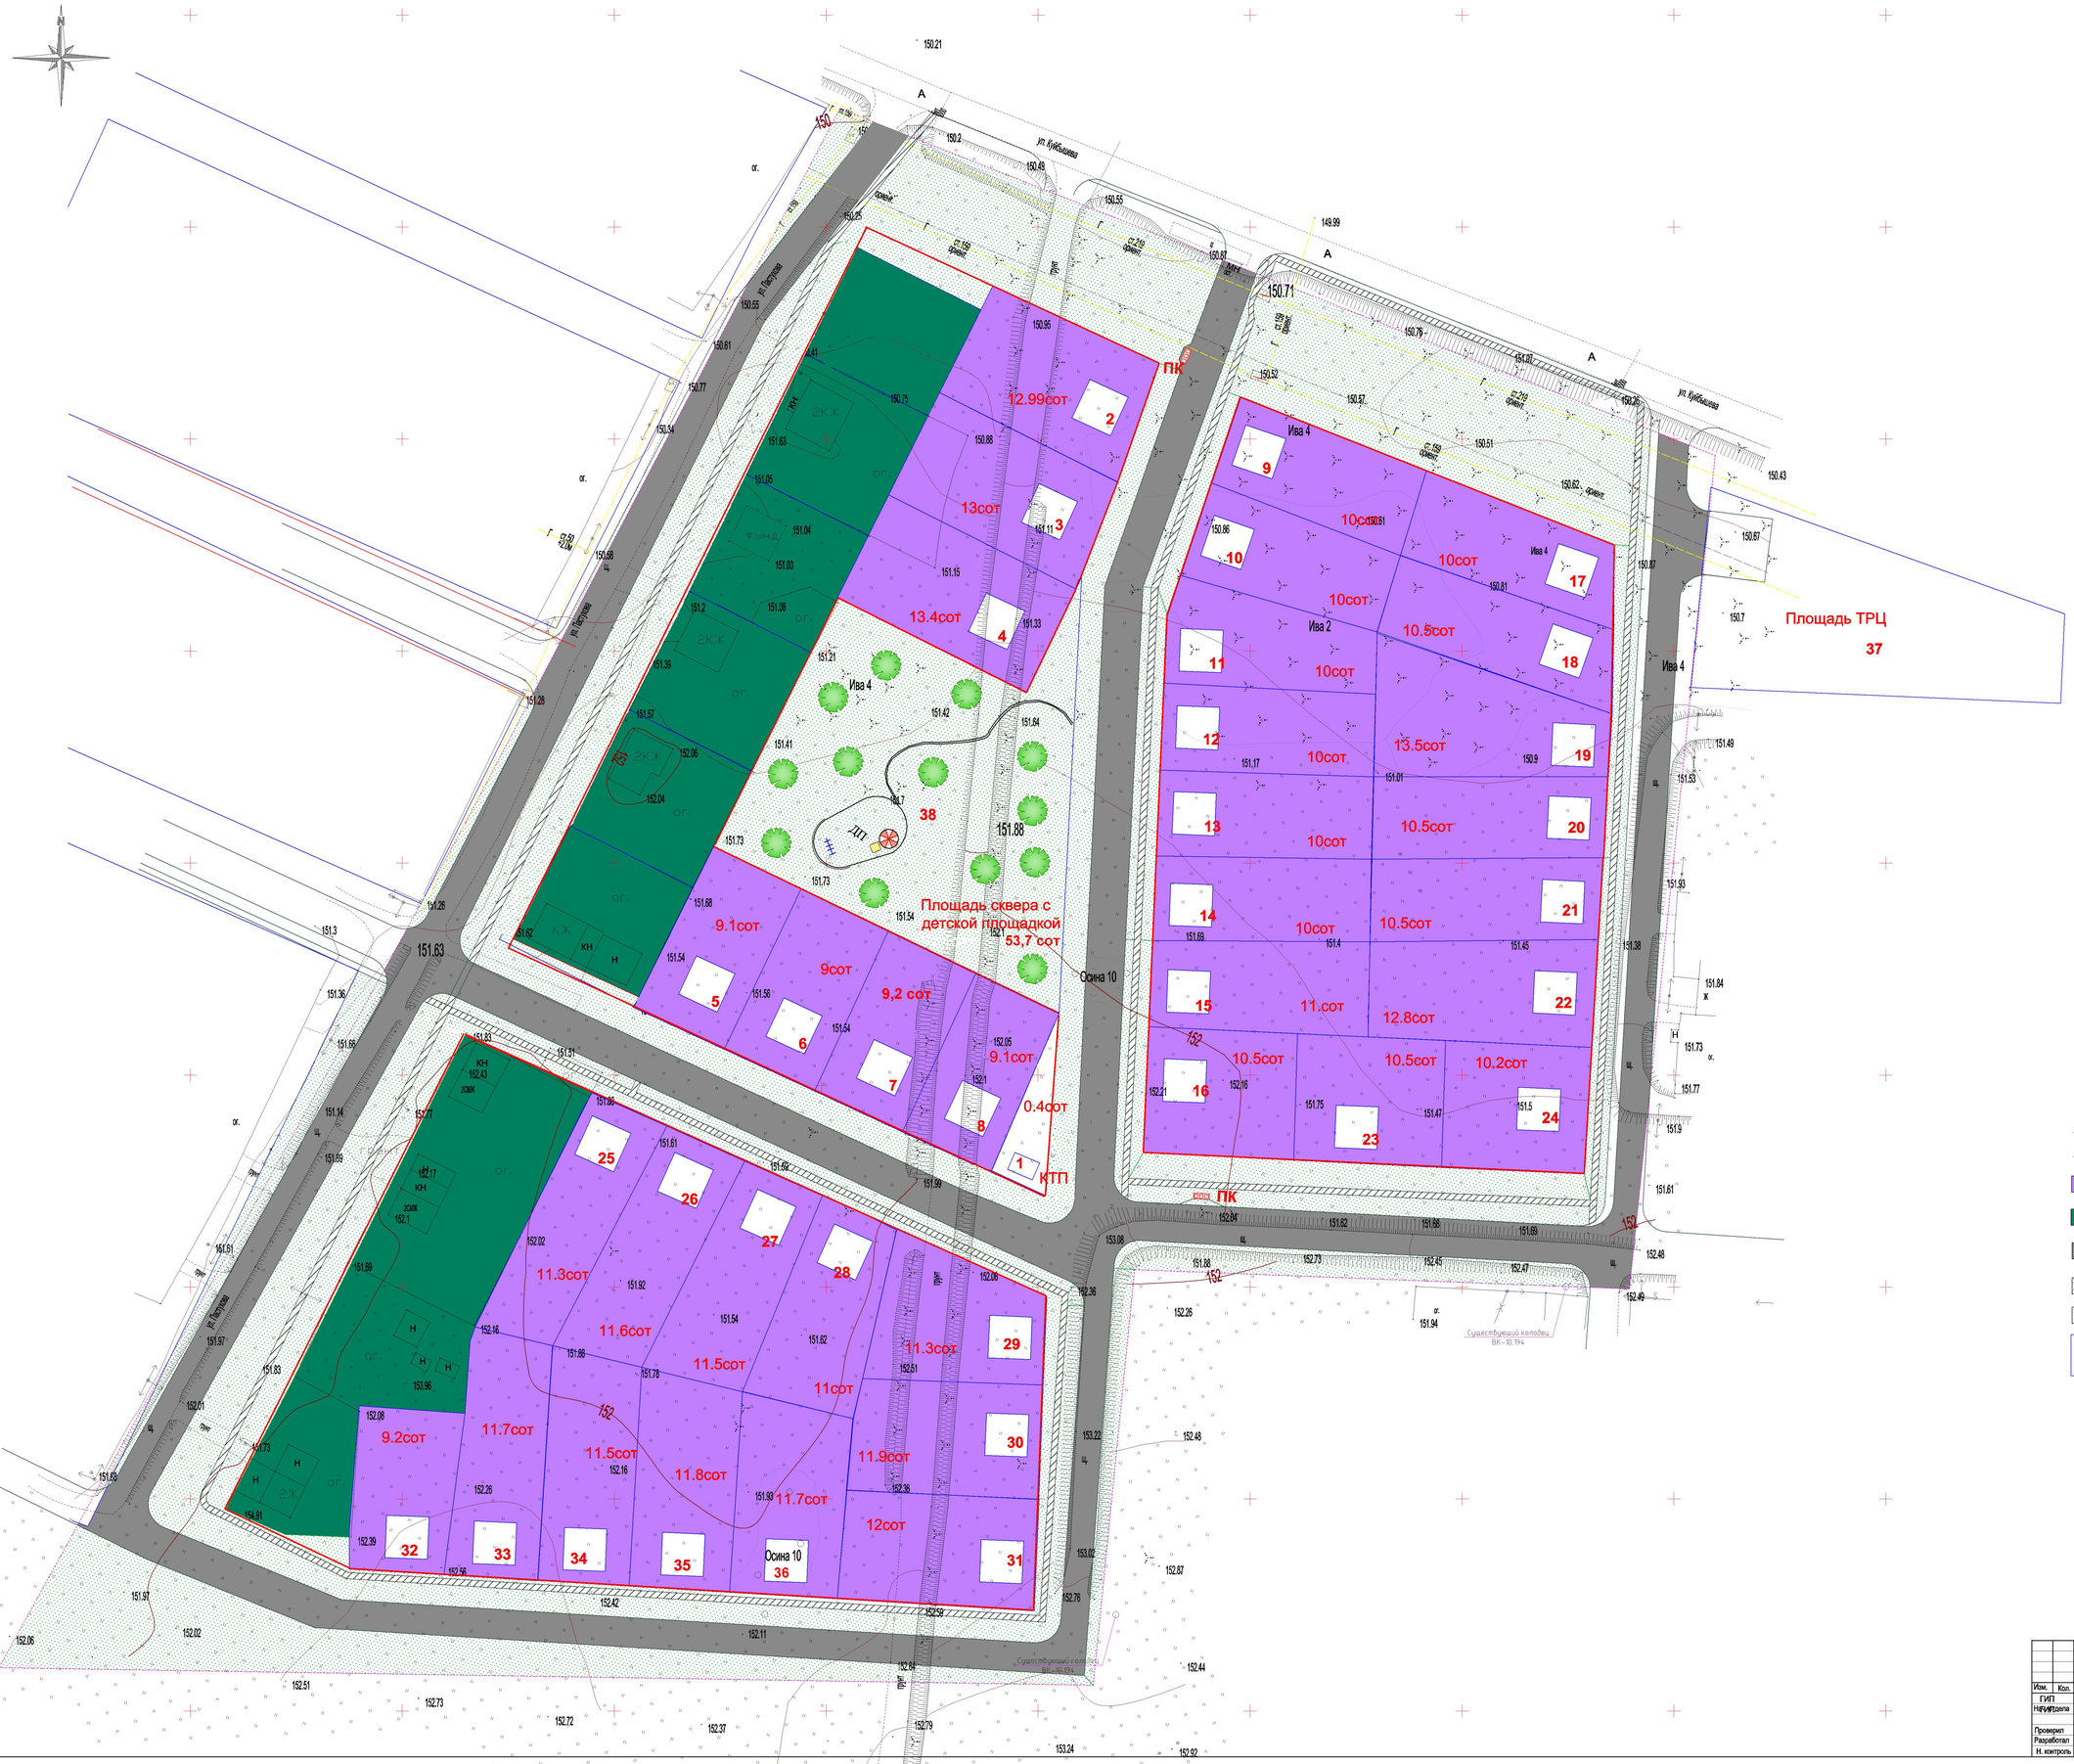


| | | | | | | | |
|---|---|---|---|---|---|---|---|
| | | | | | | 3579/264-ПЗУ | |
| Изм. | Кол. | Лист. | Док. | Подпись | Дата | Земельный участок в районе улиц Пастухова, Куйбышева, пер. Гвардейский под строительство жилой застройки | |
| ГИП | | | Варавгов | | | | |
| Нач.отдела | | | Кирикова | | | Стадия: П | Лист: 3 |
| Проверил | | | | | | Планировка территории М 1:500 | ОАО "ПИ "Ижтехпроект" |
| Разработал | | | Ведерникова | | | | |
| Н. контроль | | | Болтин | | | | |