



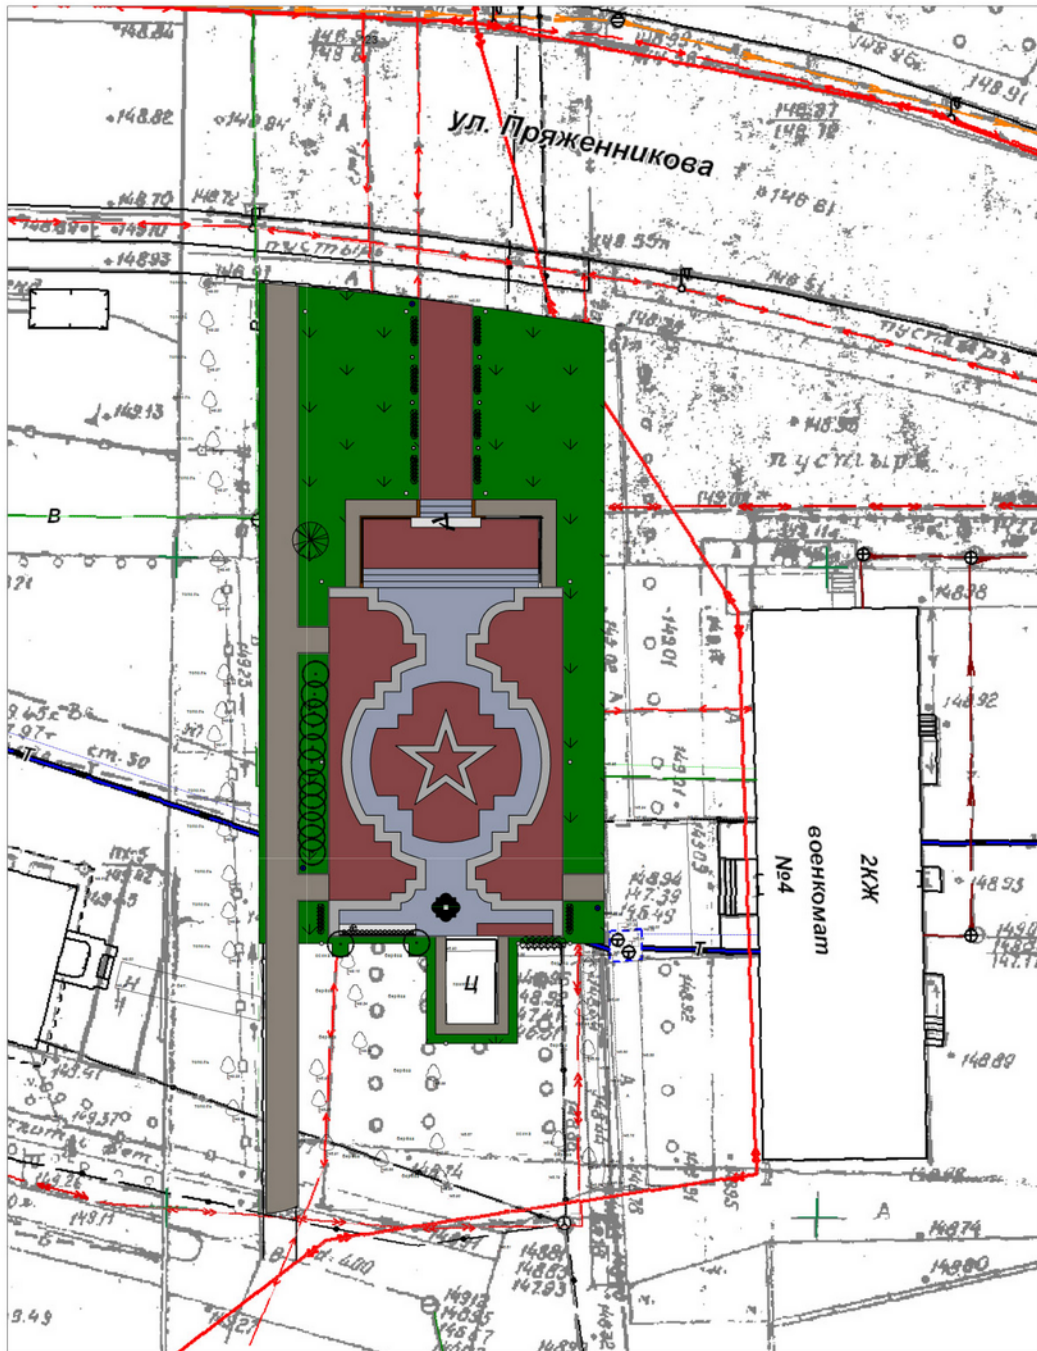

План благоустройства

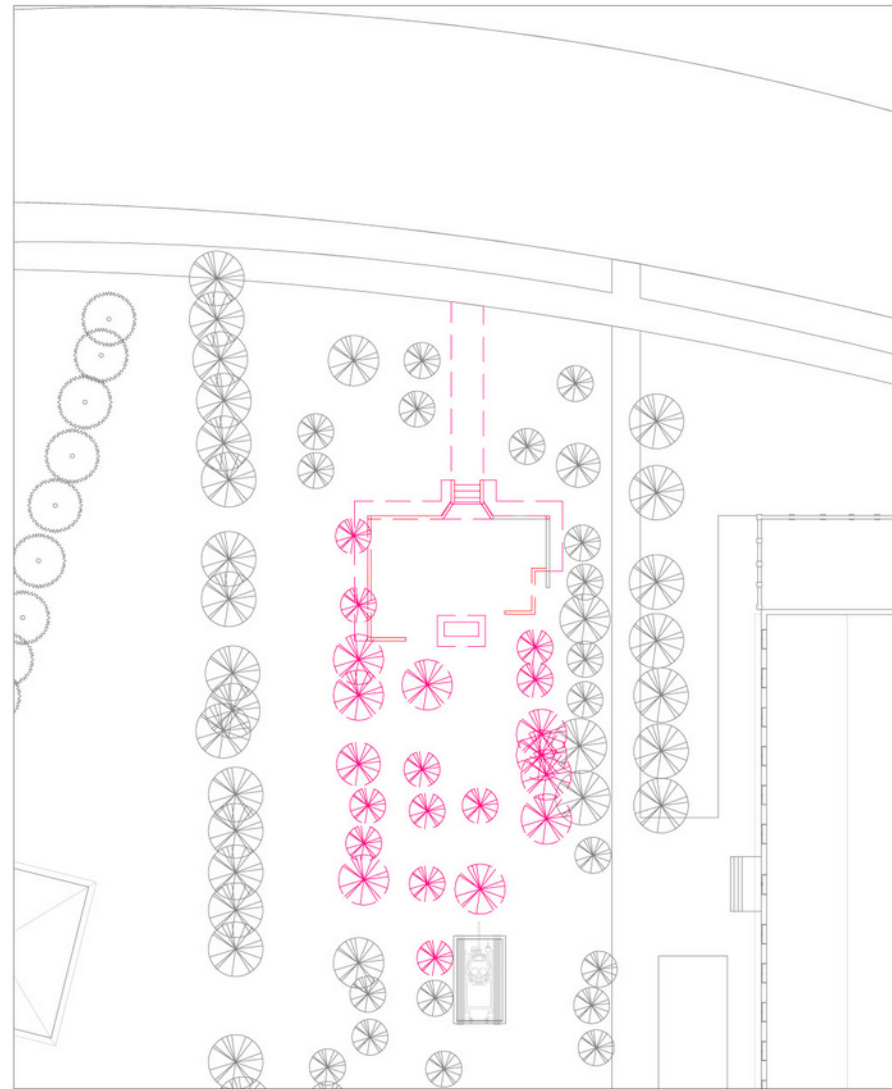

План демонтажа



Эскизный проект						
г.Глазов, ул.Динамо, 4. Военкомат						
Изм.	Колуч.	Лист	№ док.	Подпись	Дата	
Разроб.	Обинова				27.03.19	
Проб.	Литвинов					
Аллея мужества				Стадия	Лист	Листов
				Э	11	11
План благоустройства				ГФ АО "ЦПТИ"		
Н.контр.	Обухов					
ГИП	Наговицын					








АЛЛЕЯ МУЖЕСТВА

арка

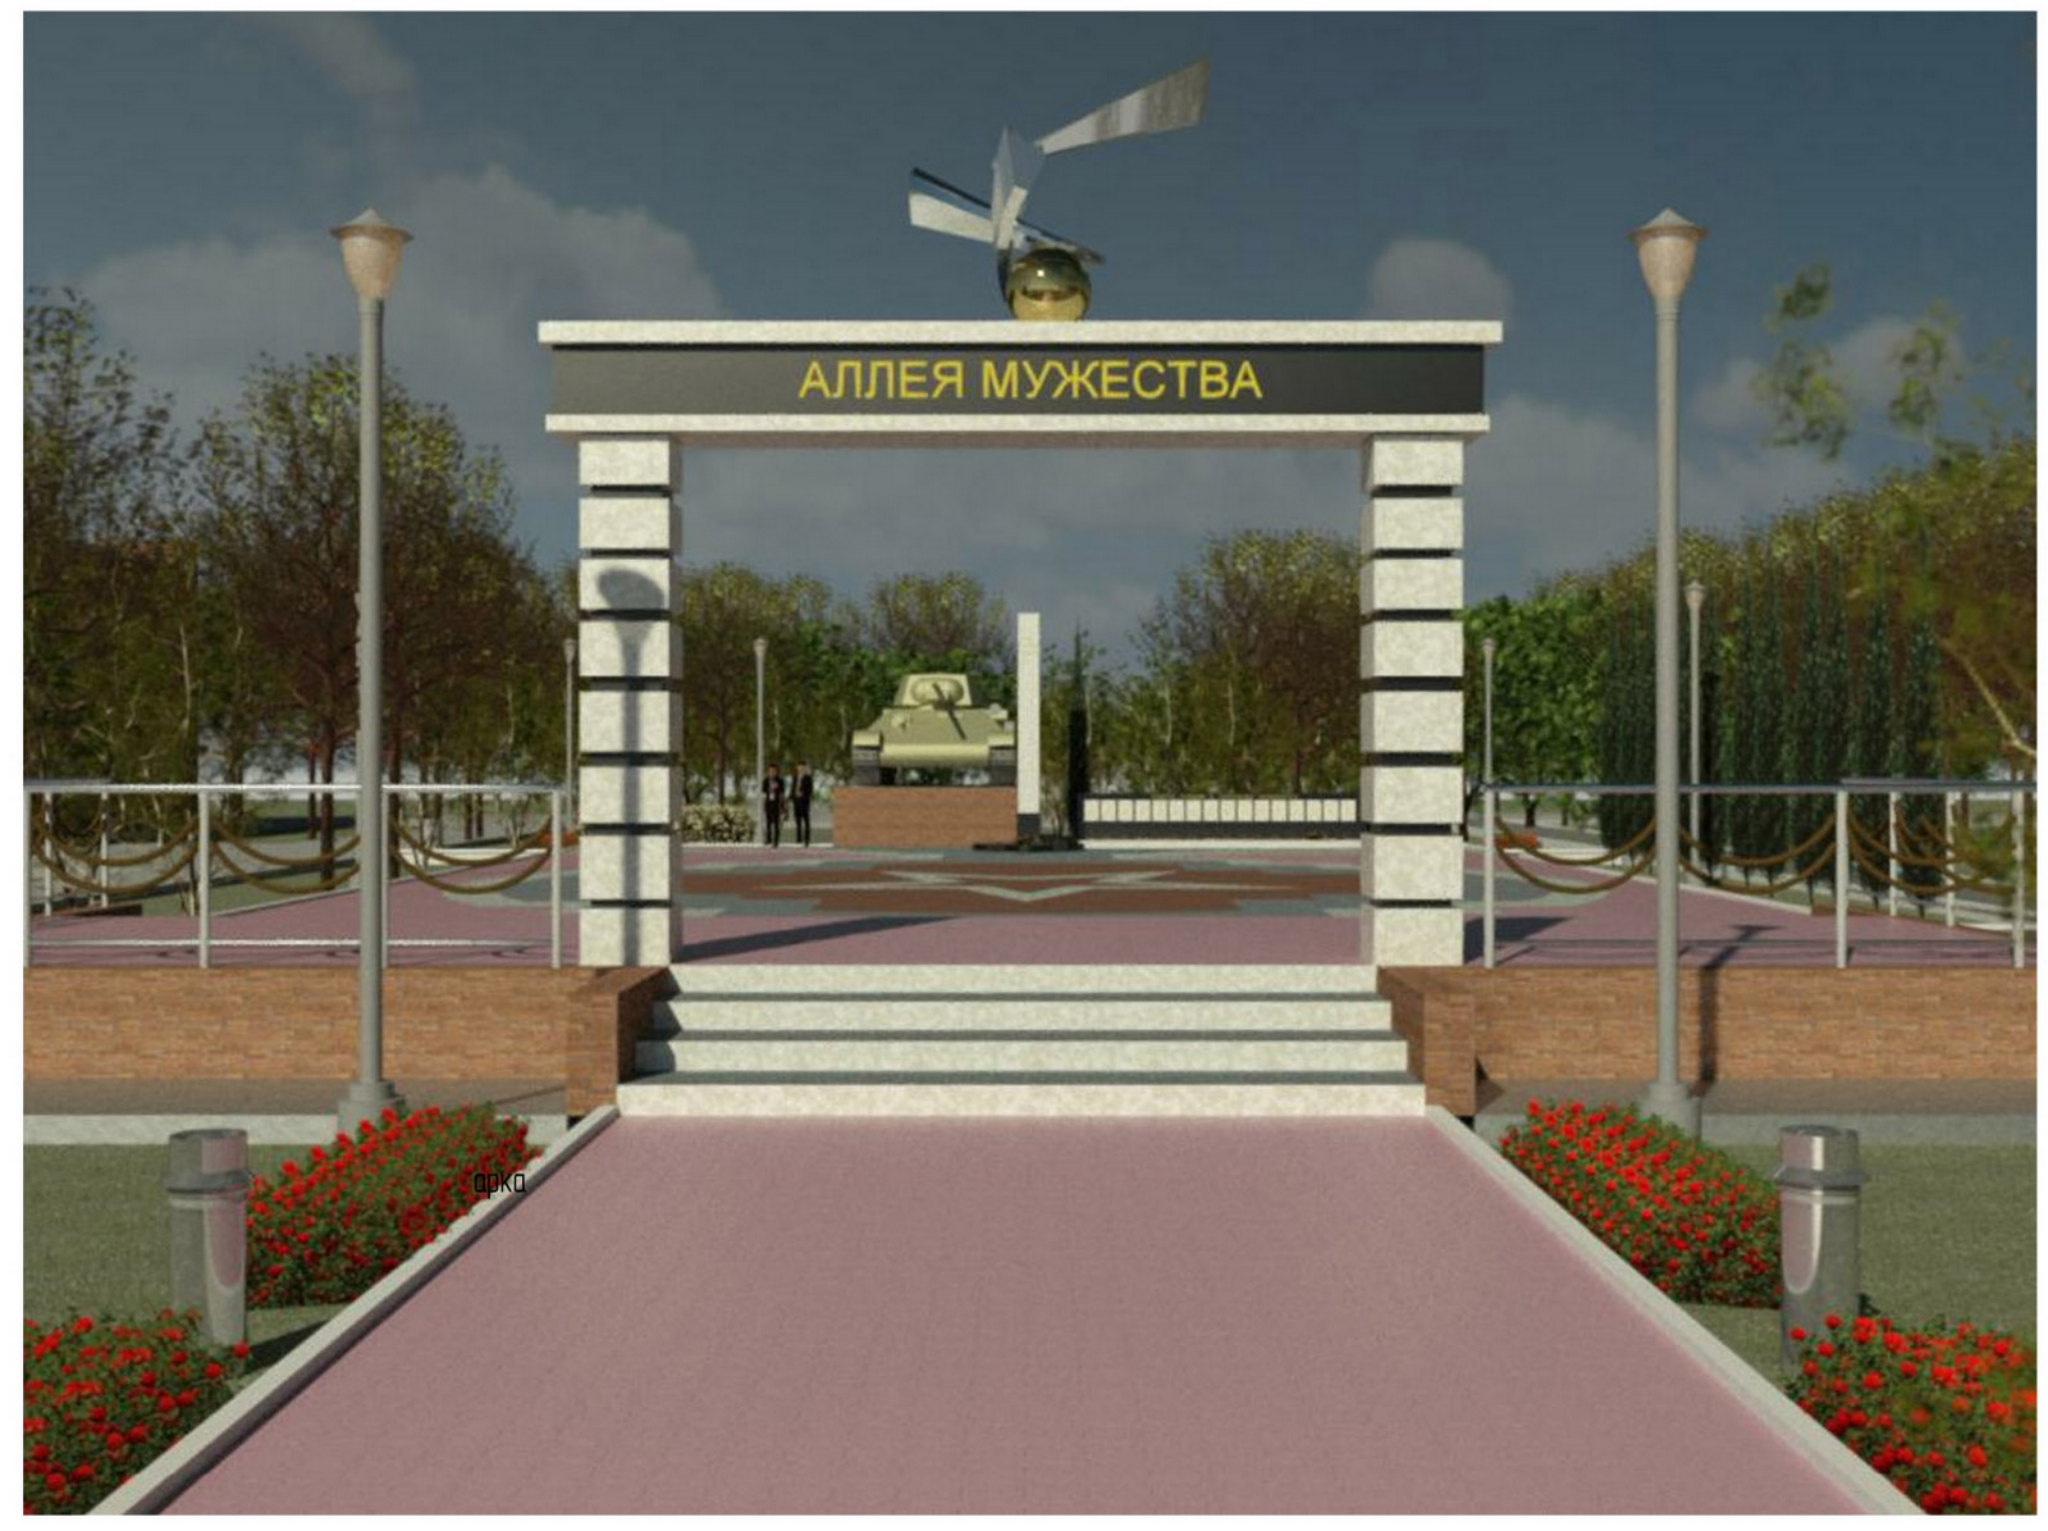





ПАМЯТИ ПАВШИМ В ЛОКАЛЬНЫХ КОНФЛИКТАХ


В  
ю-  
кий  
и  
ержан  
уров  
ич



# Схема зонирования

Туалет  
Существующий. Находится  
в существующем здании


Зона открытой сцены  
Место для организаторов мероприятий,  
митингов, собраний

Мемориальная зона  
Стела и мемориальная стена в комплексе с существующим постаментом  
являются композиционной доминантой всей территории. Главенство  
композиции подчеркивает освещение и озеленение

Парковка  
Существующая

Зона гостей  
Площадка, расположенная на ур.з., вновь  
организованная для проведения митингов,  
собраний. Площадь зрительно разбита на  
участки с помощью разного материала  
мощения

Зона гостей  
Площадка, расположенная выше уровня  
остальных поверхностей, ур.з.,  
существующая и обновленная,  
предназначенная для гостей мероприятий

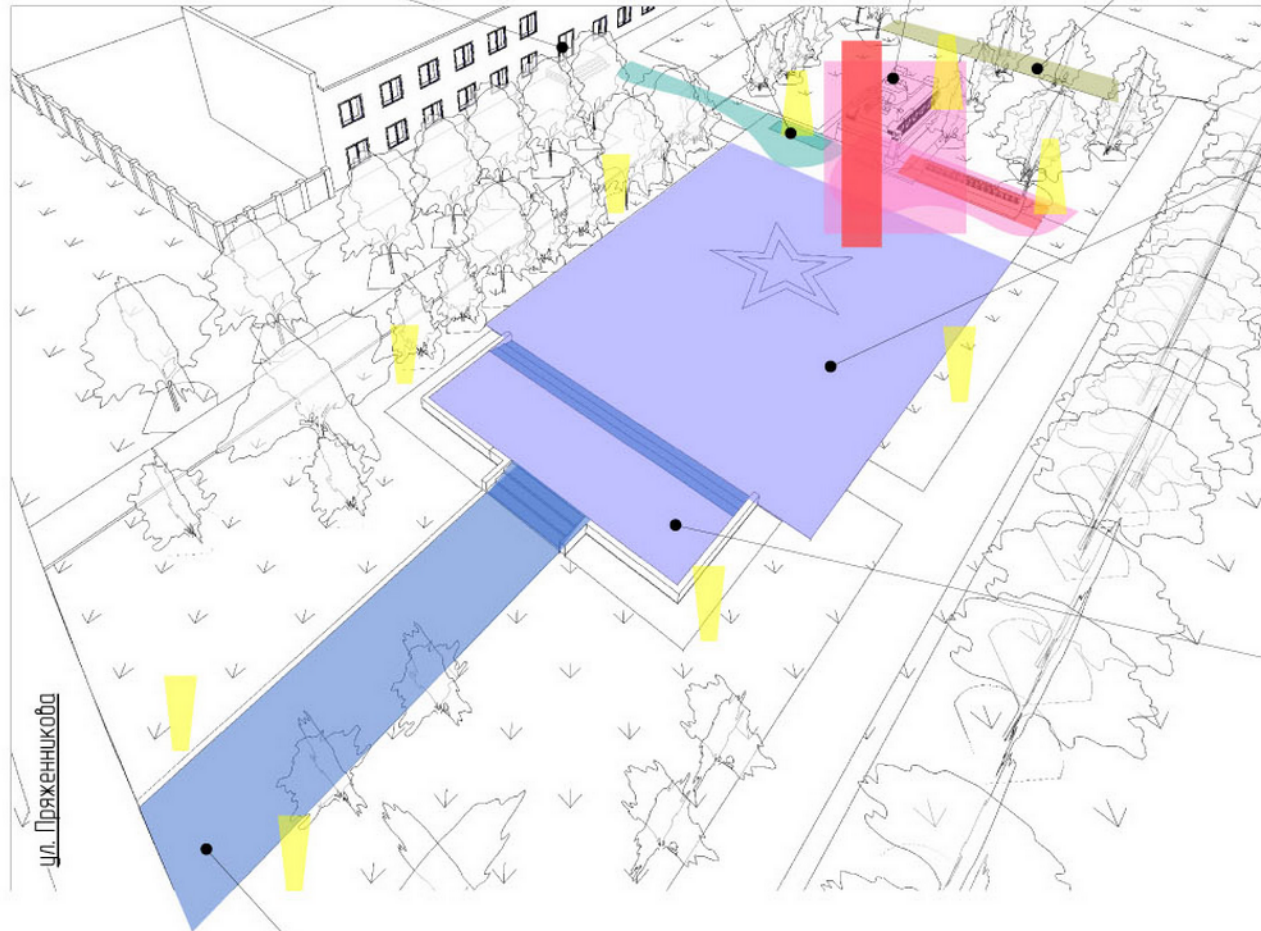

Входная зона  
Аллея, освещенная светильниками,  
окаймленная существующими  
деревьями



