




УСЛОВИЯ ОБОЗНАЧЕНИЯ





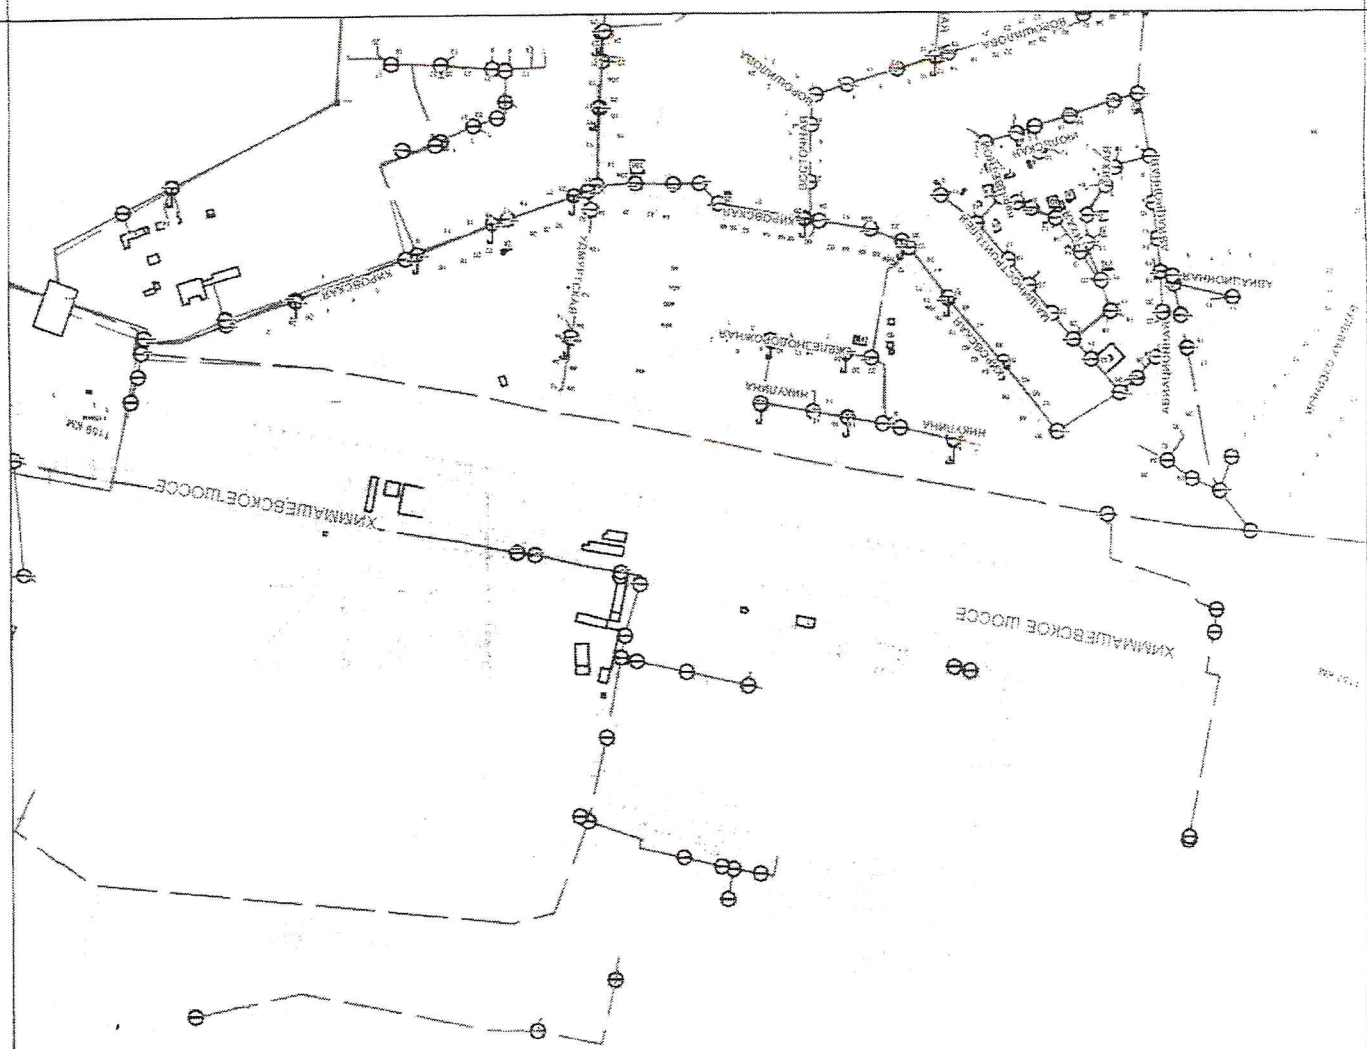




Землеустройство № 3

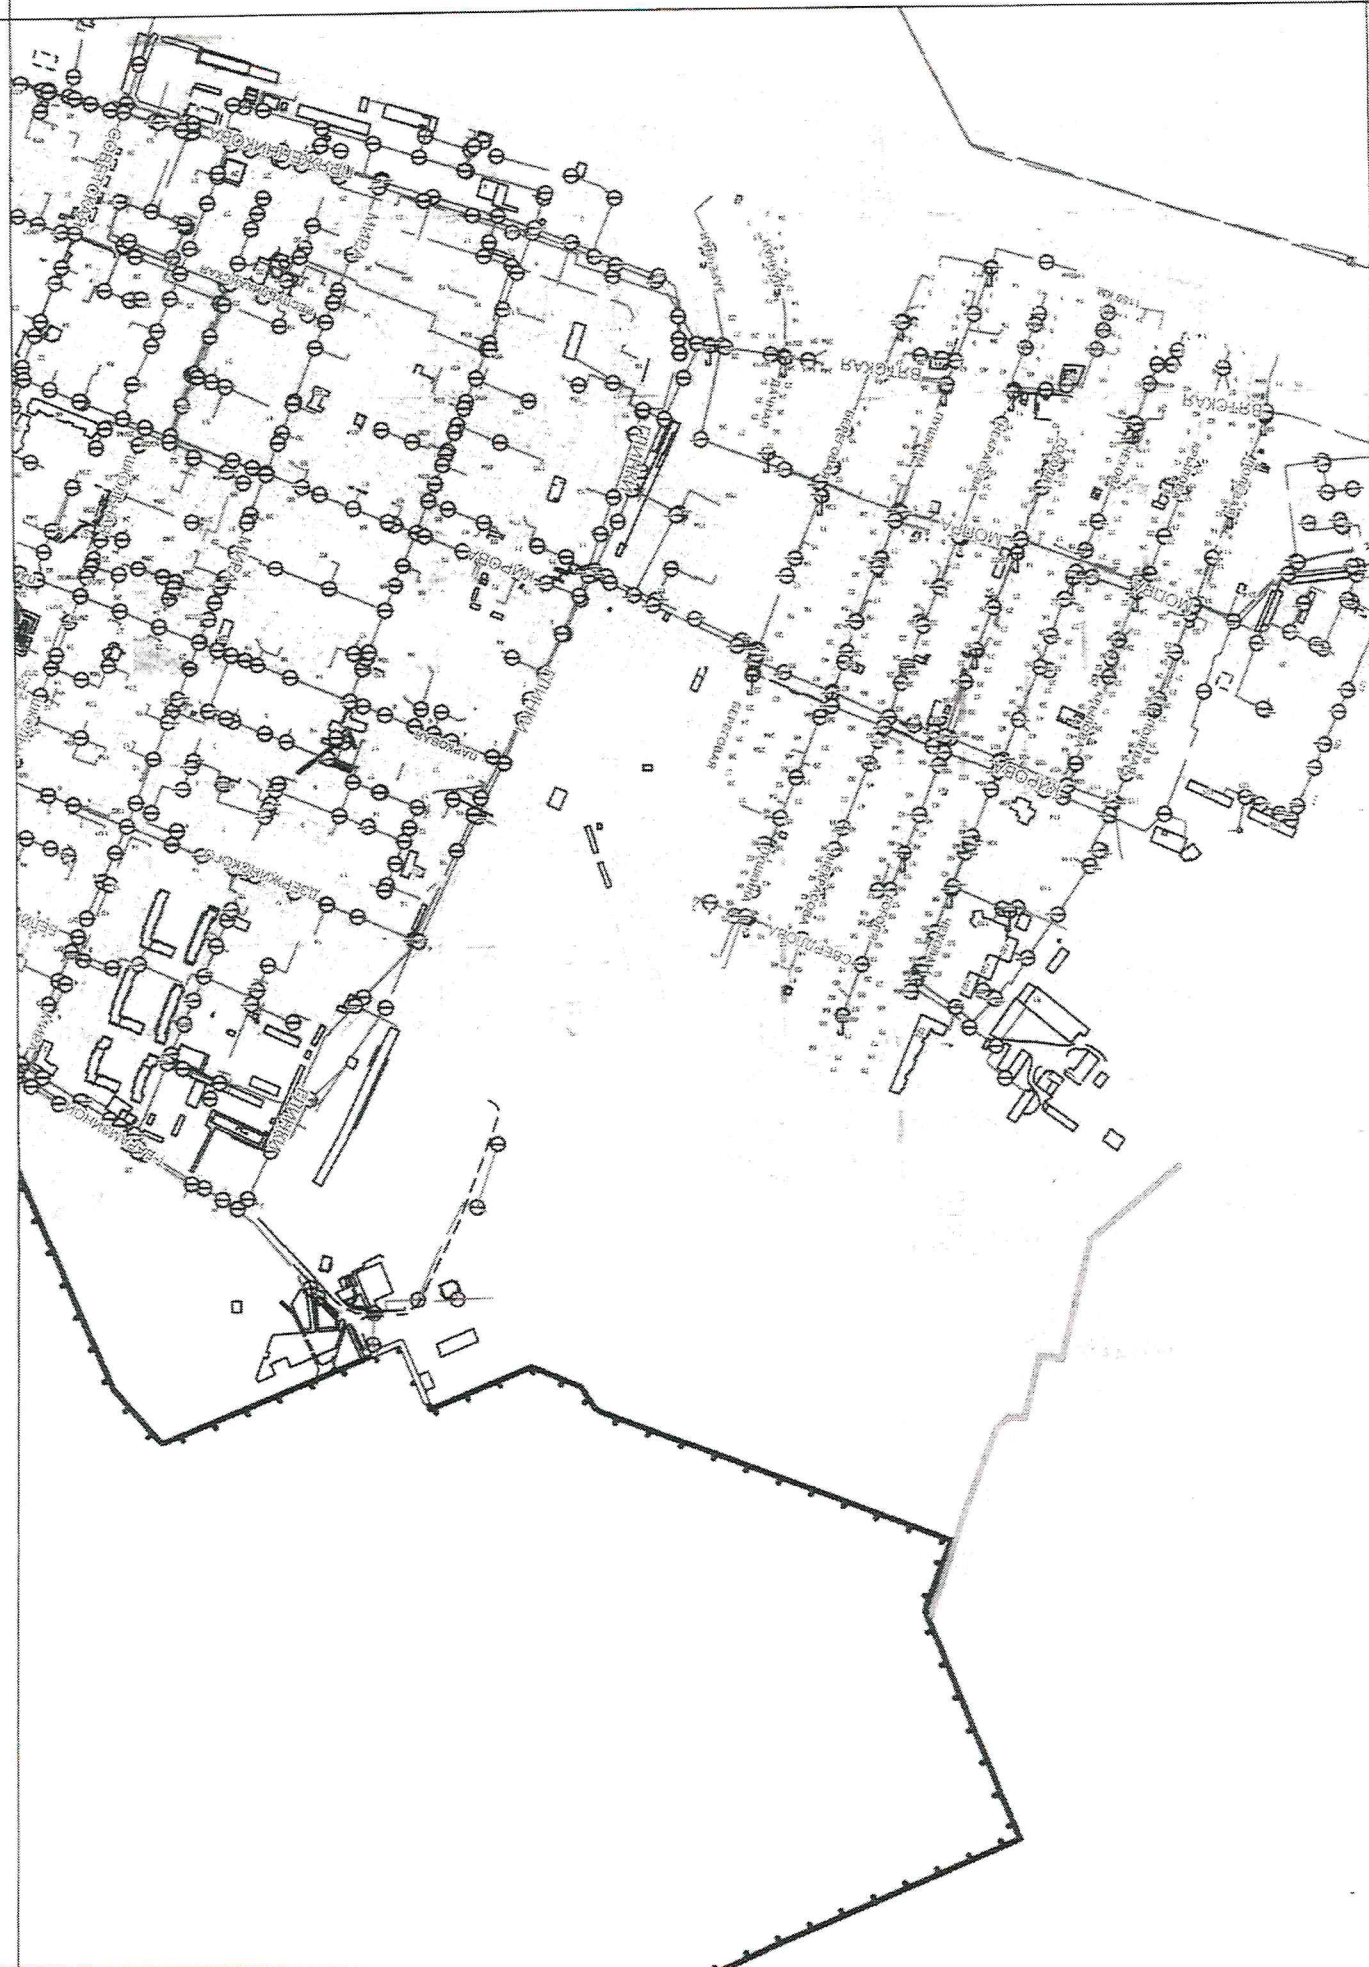

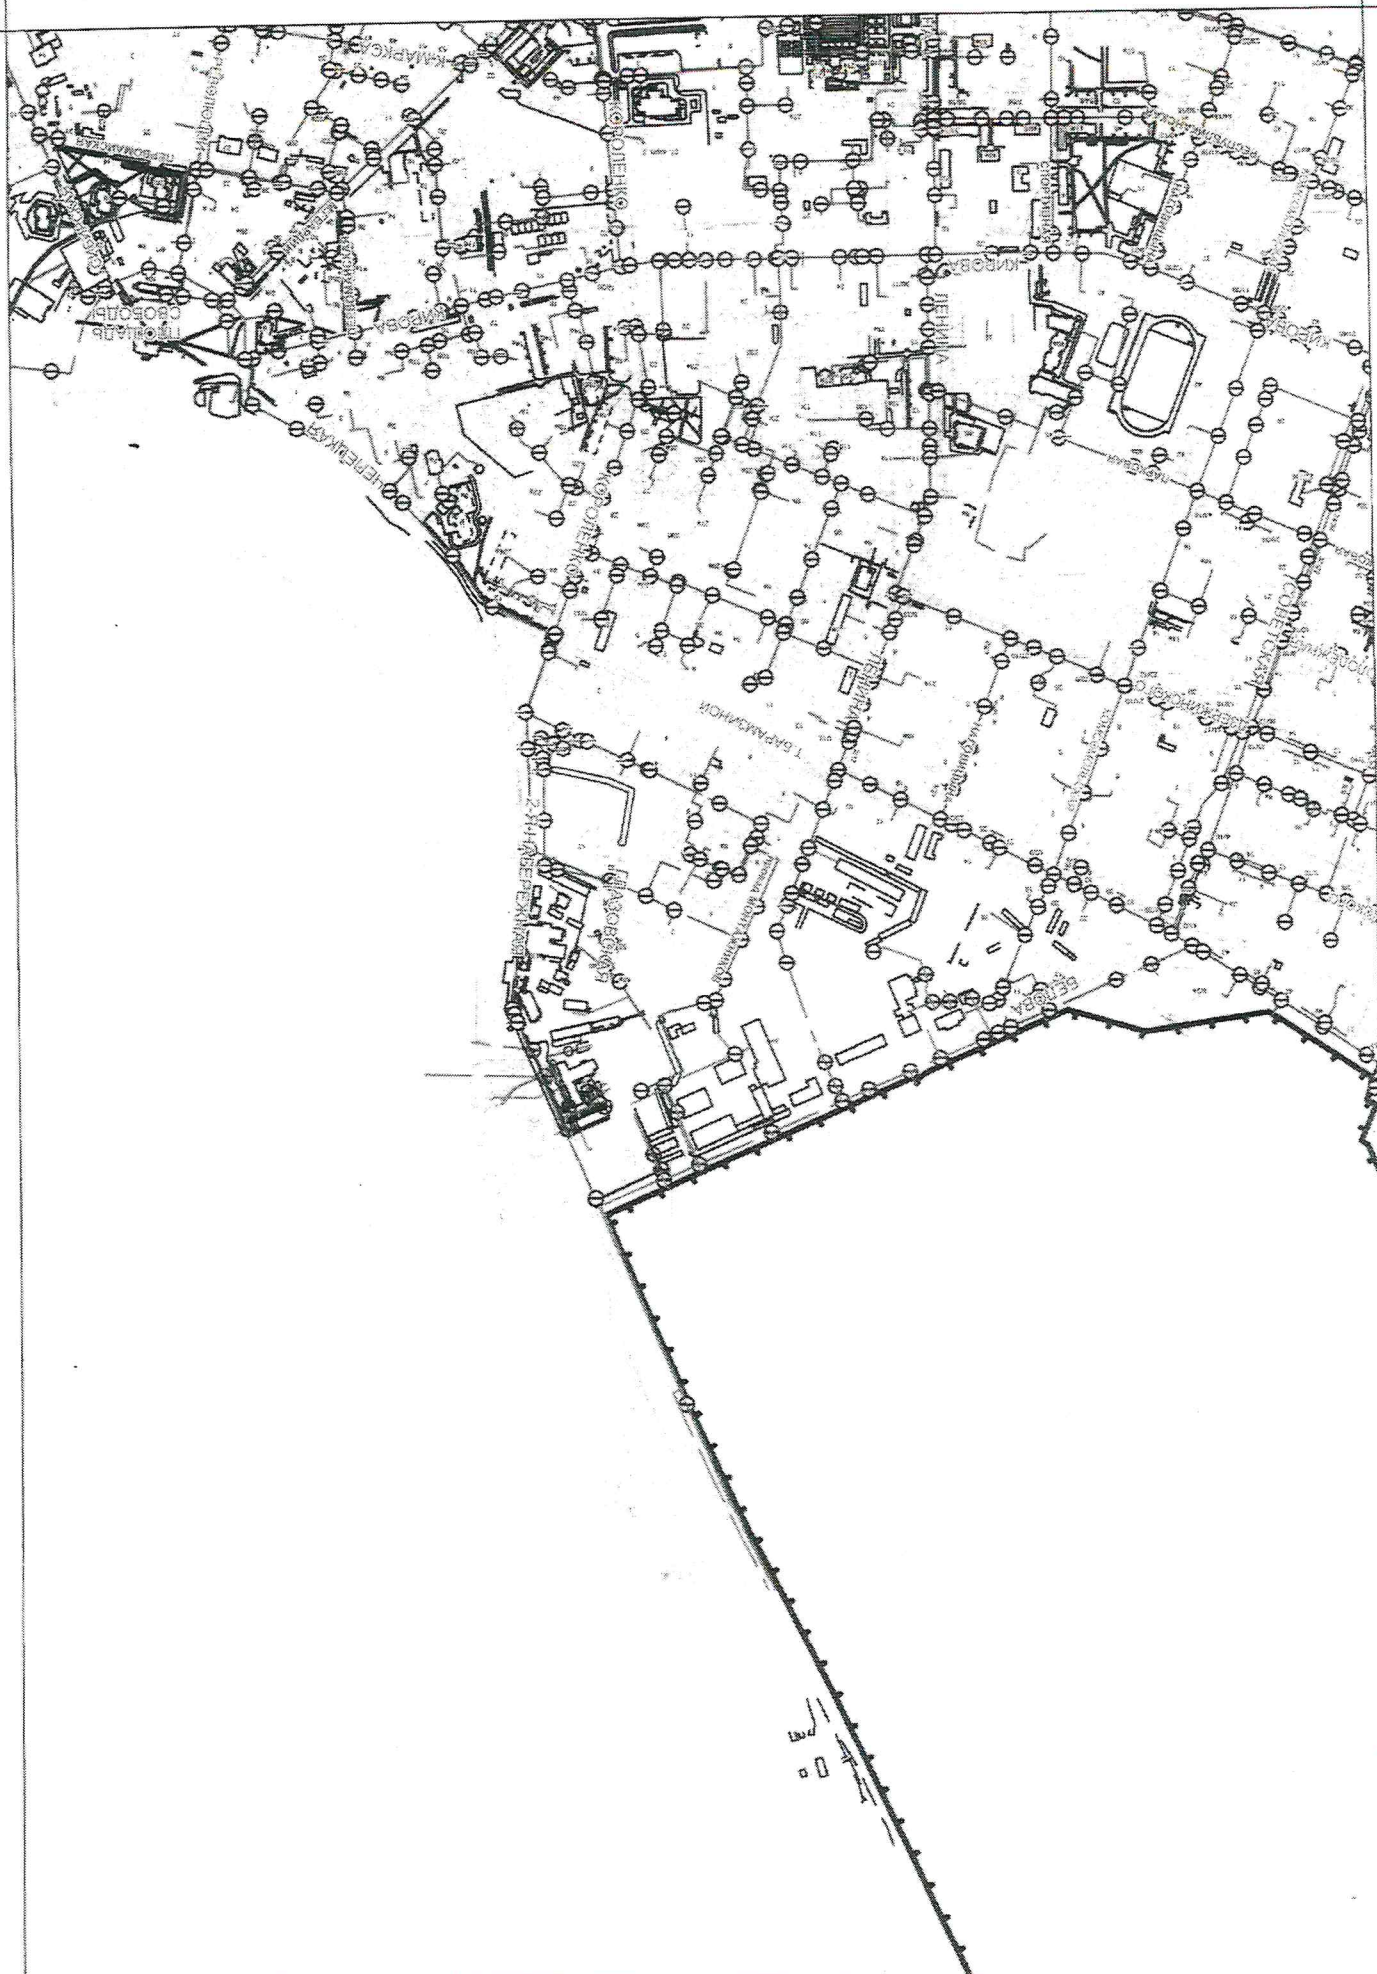




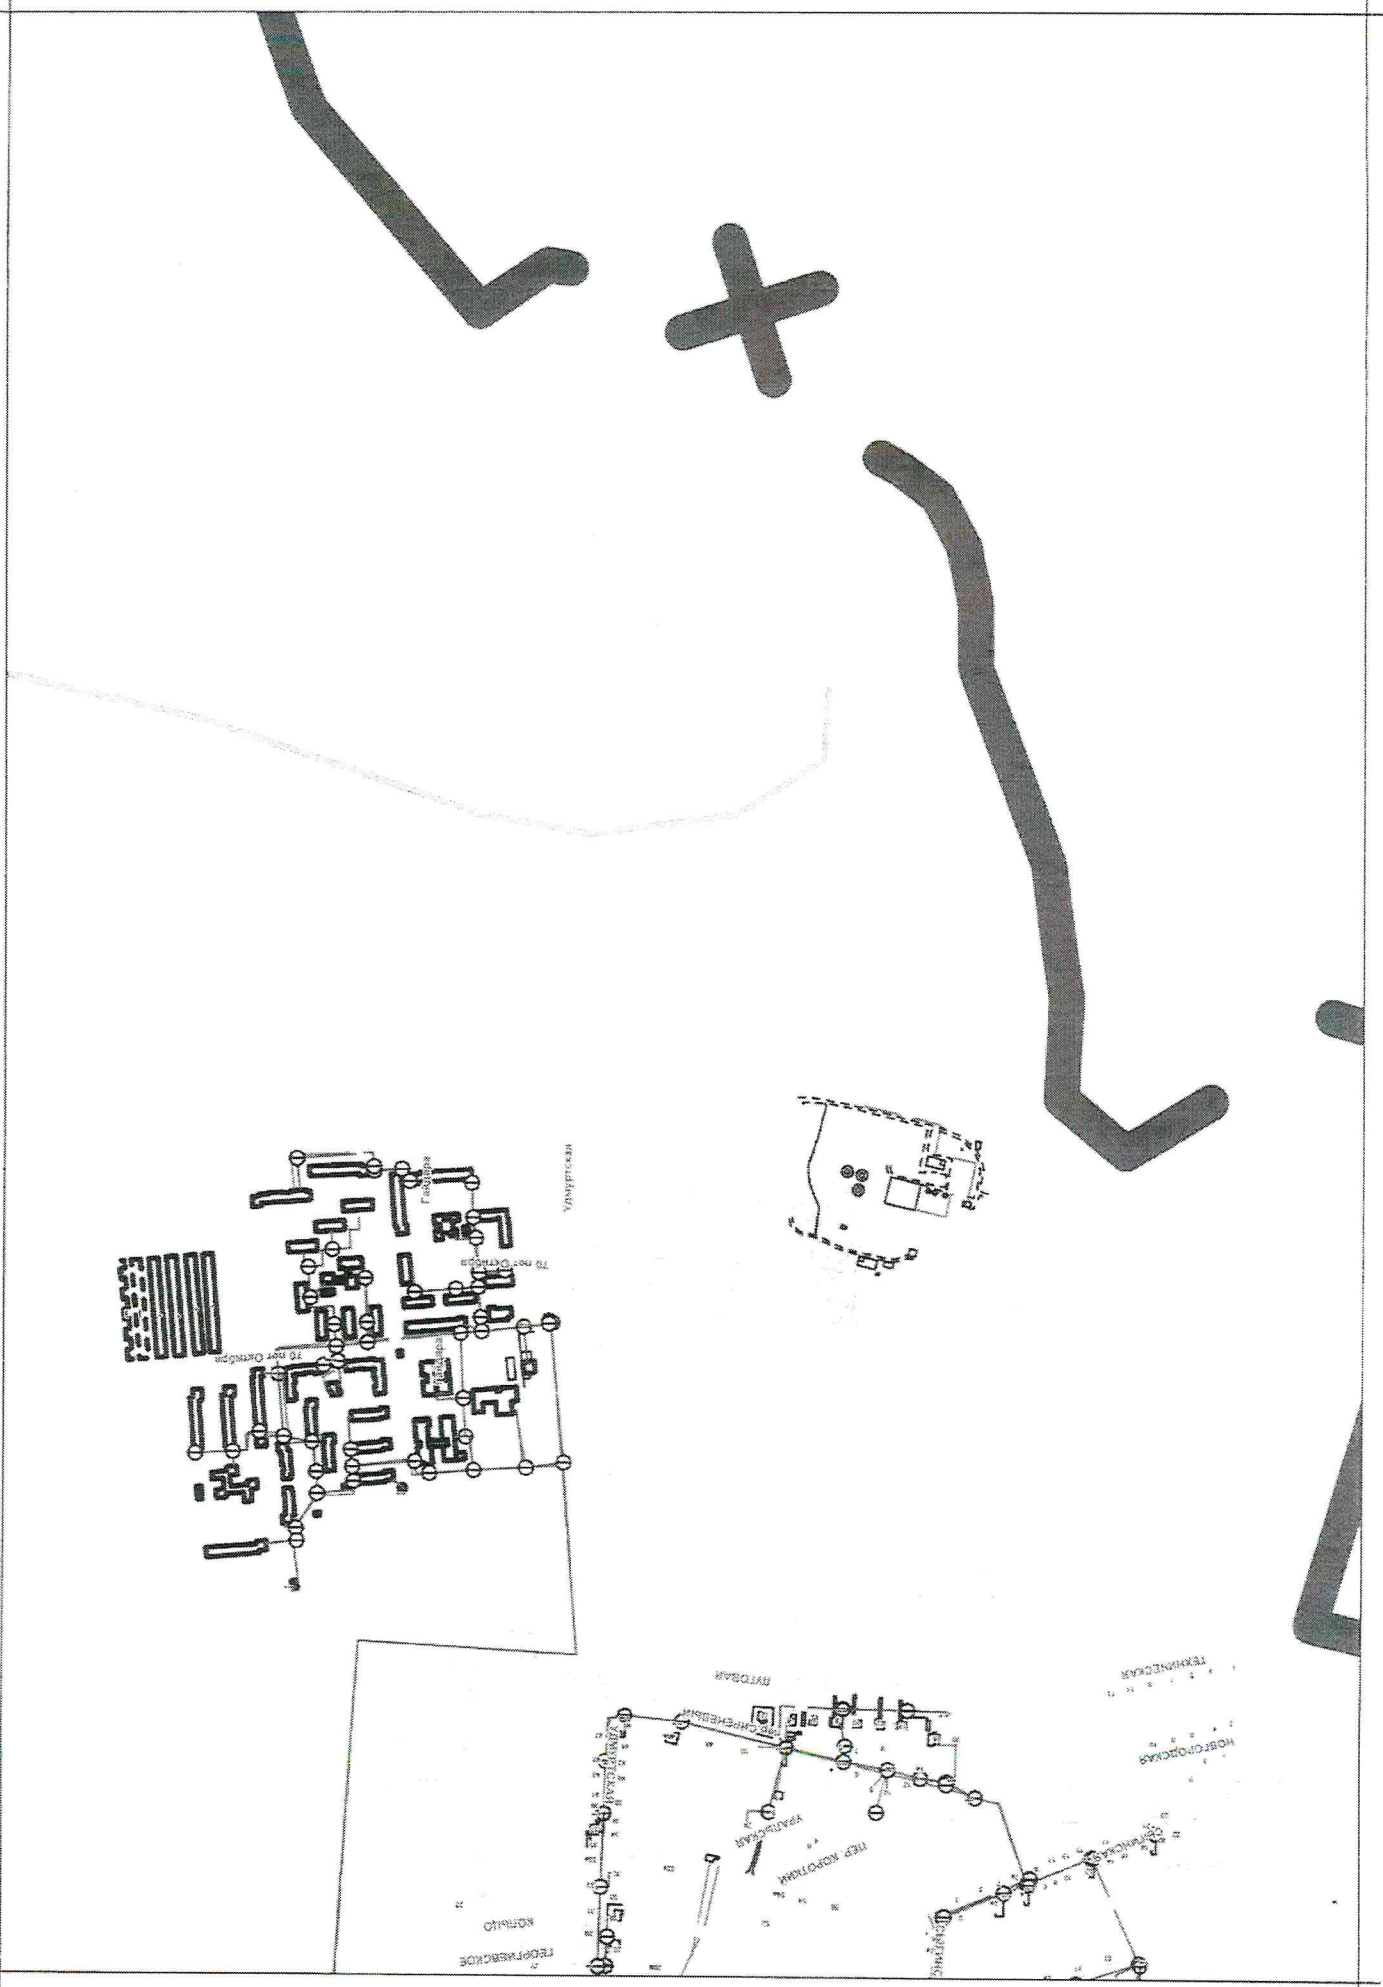

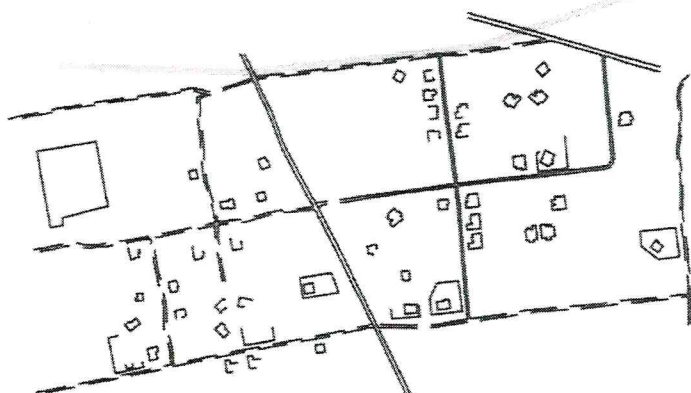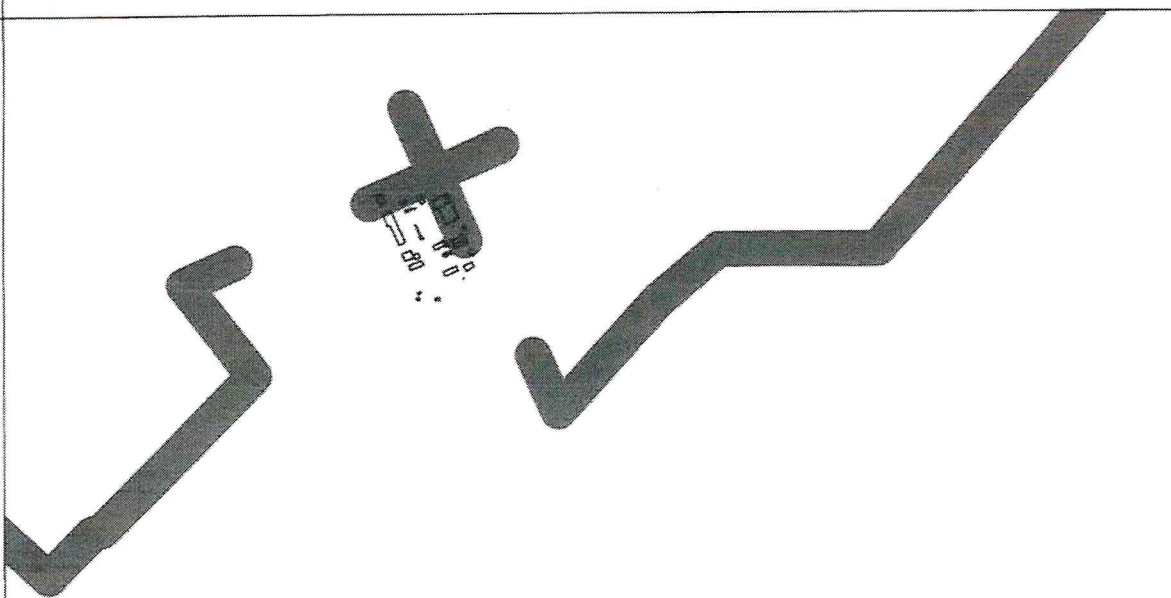

ПРОМЫШЛЕННАЯ
ПРОЦЕССНАЯ
МЕТАЛЛУРГИЧЕСКАЯ
ПРОМЫШЛЕННАЯ
АХАТЕНСКОГО
РЕПОРА
КОММУНА

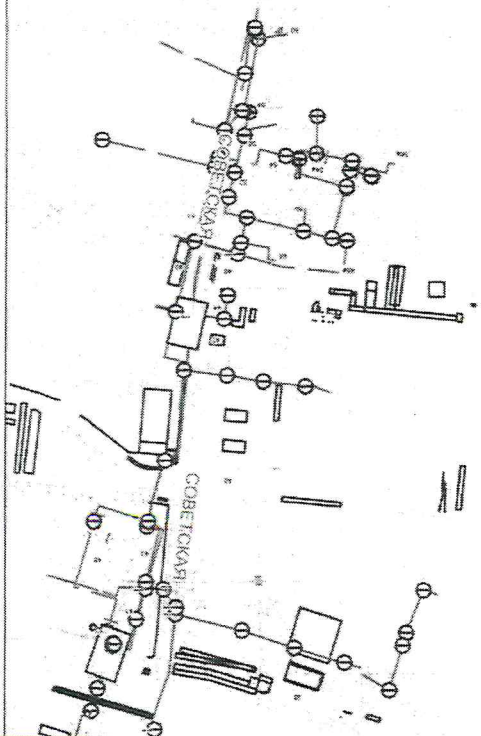




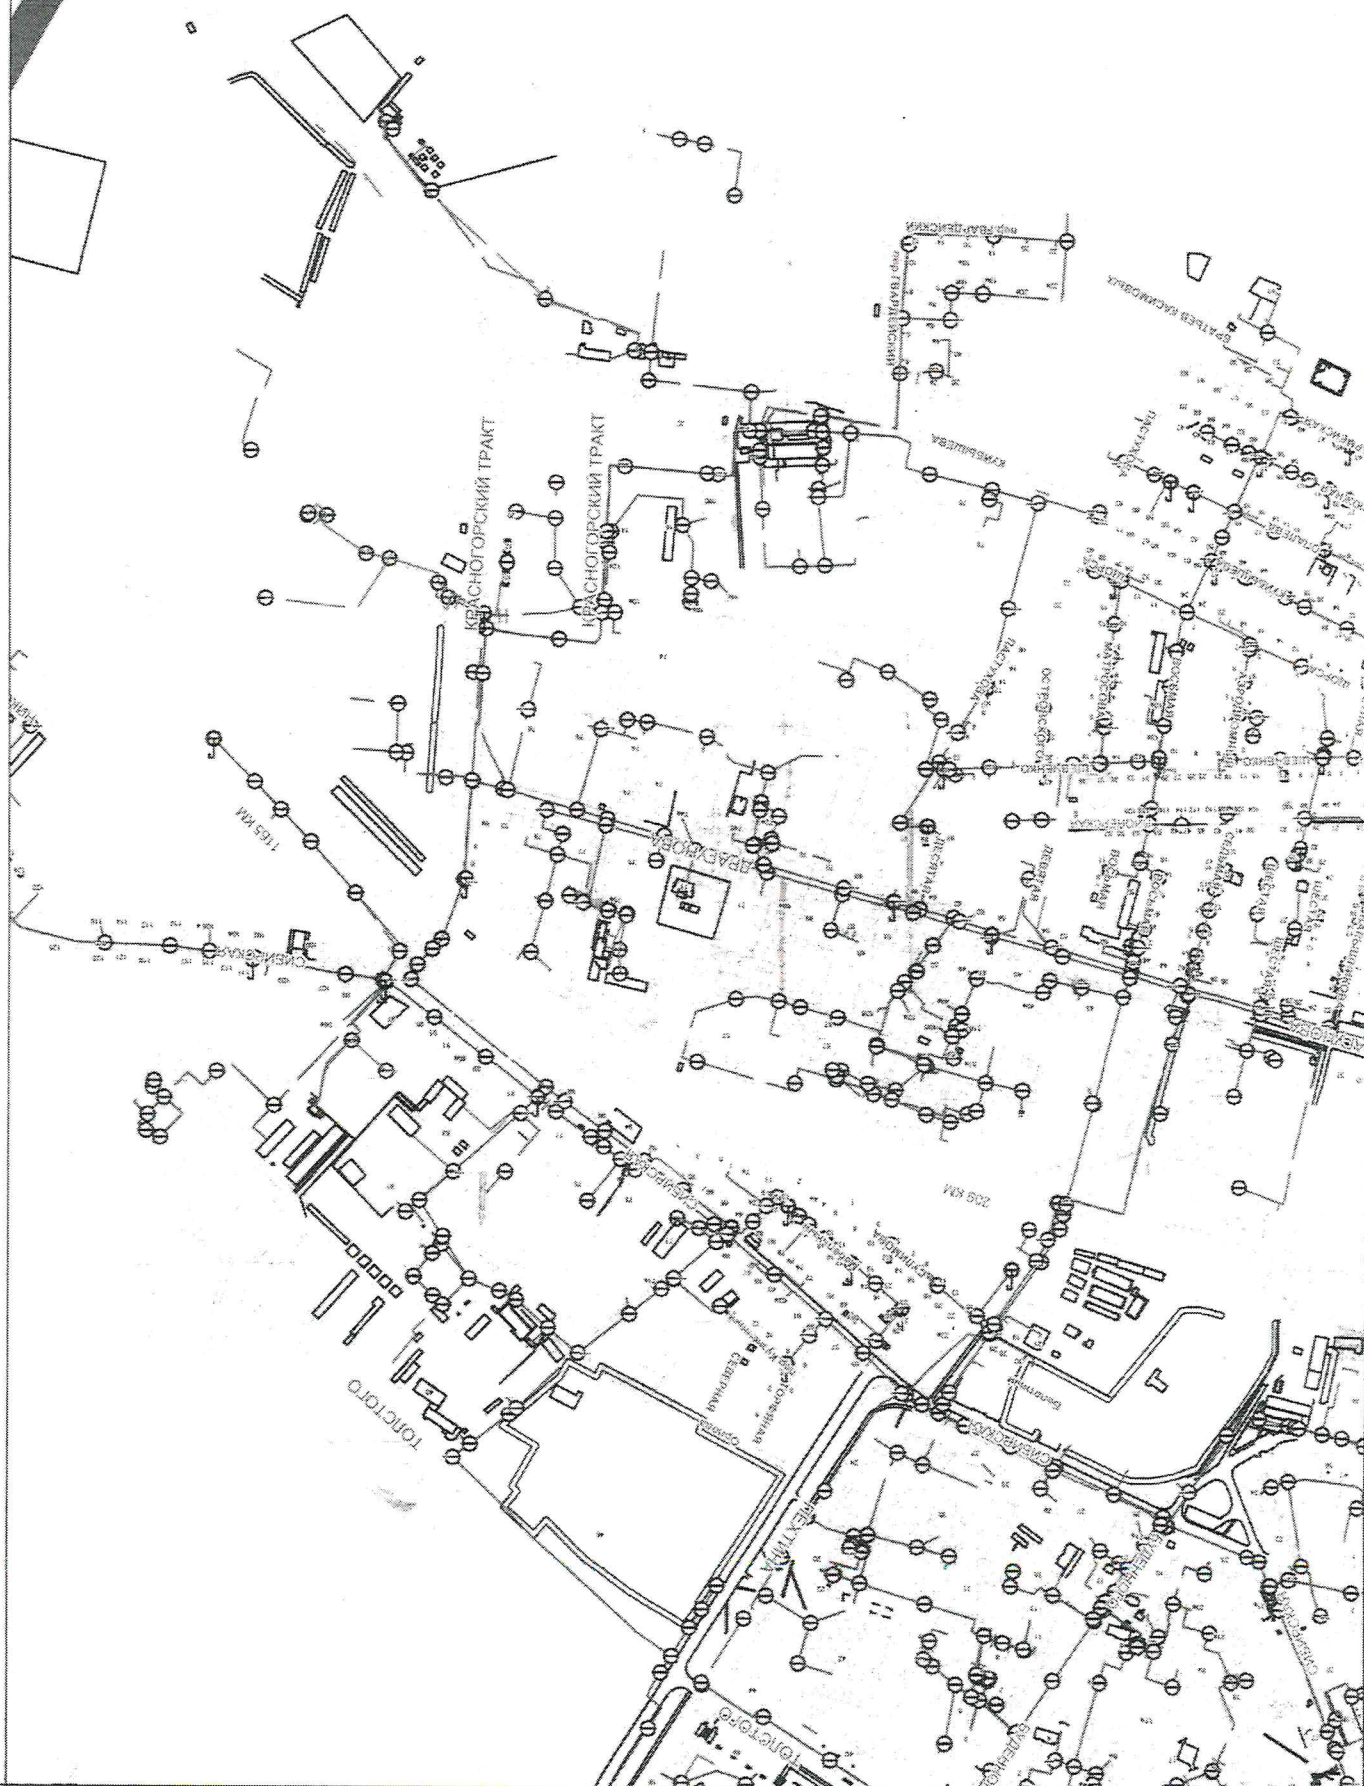


Схема водопроводных сетей по загородной зоне

Лист № 4

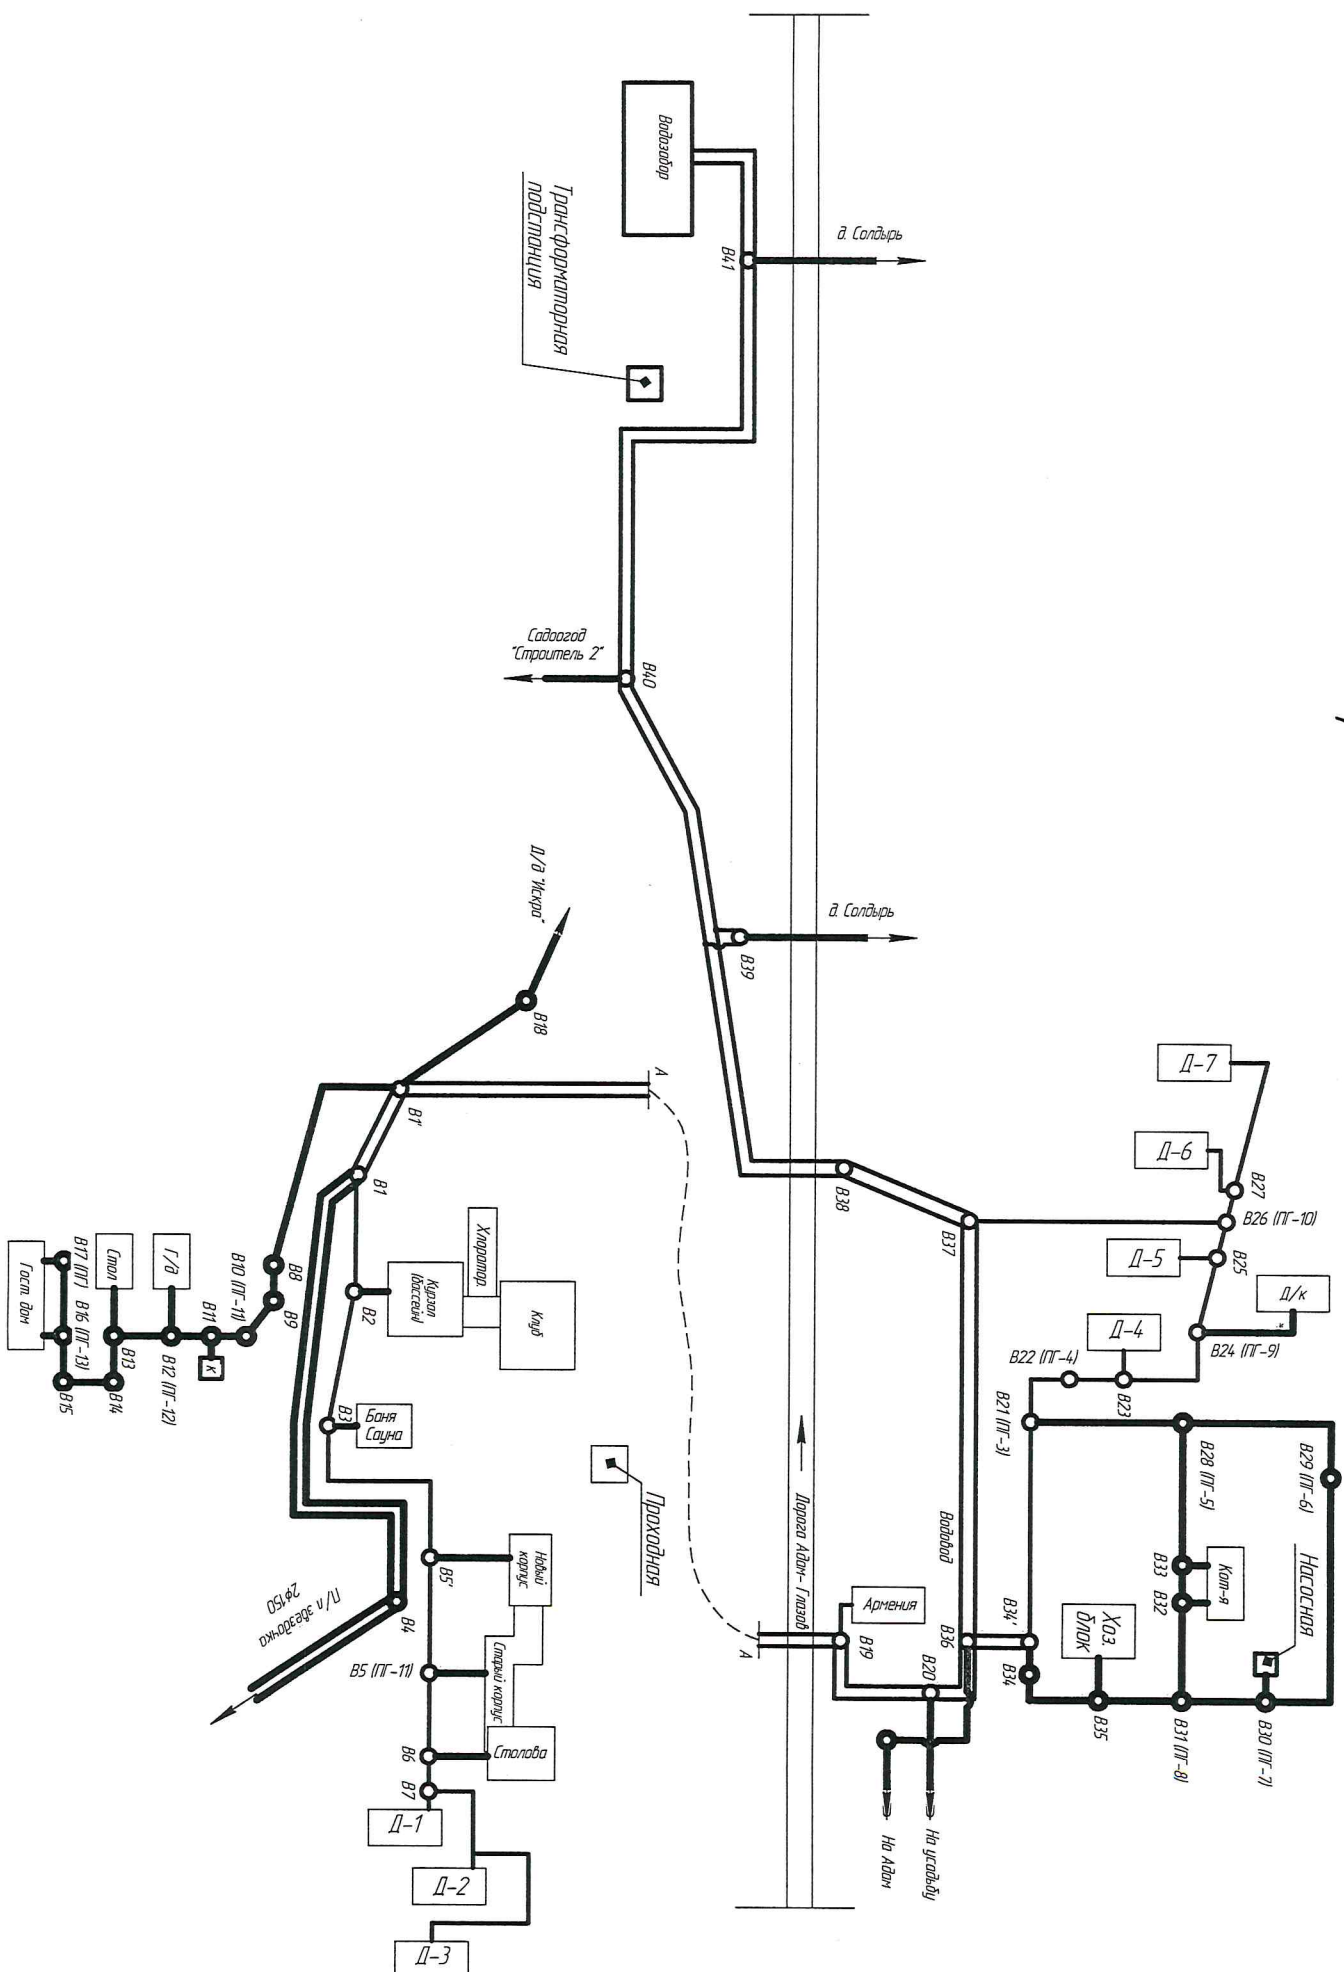

Деталь № 15

Схема водоснабжения от цистермы №1, 2, 3, 4, 3р и 4р до НС 2-20 подъема



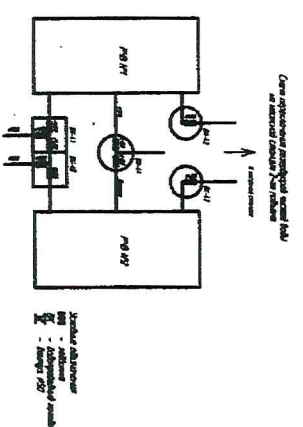


Схема водопроводных сетей промплощадки АО ЧМЗ



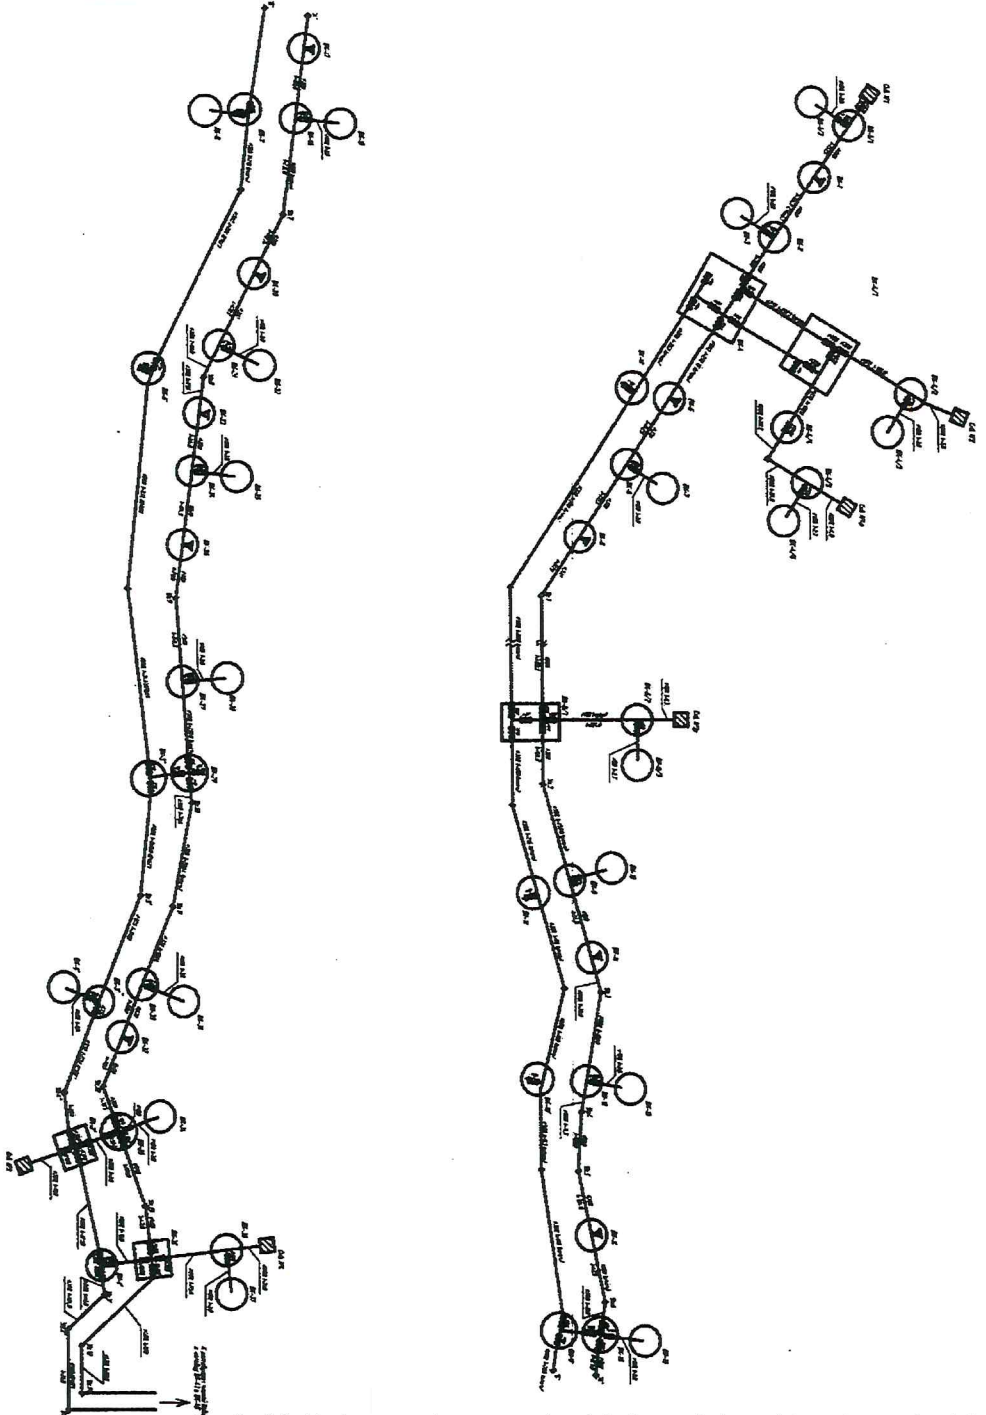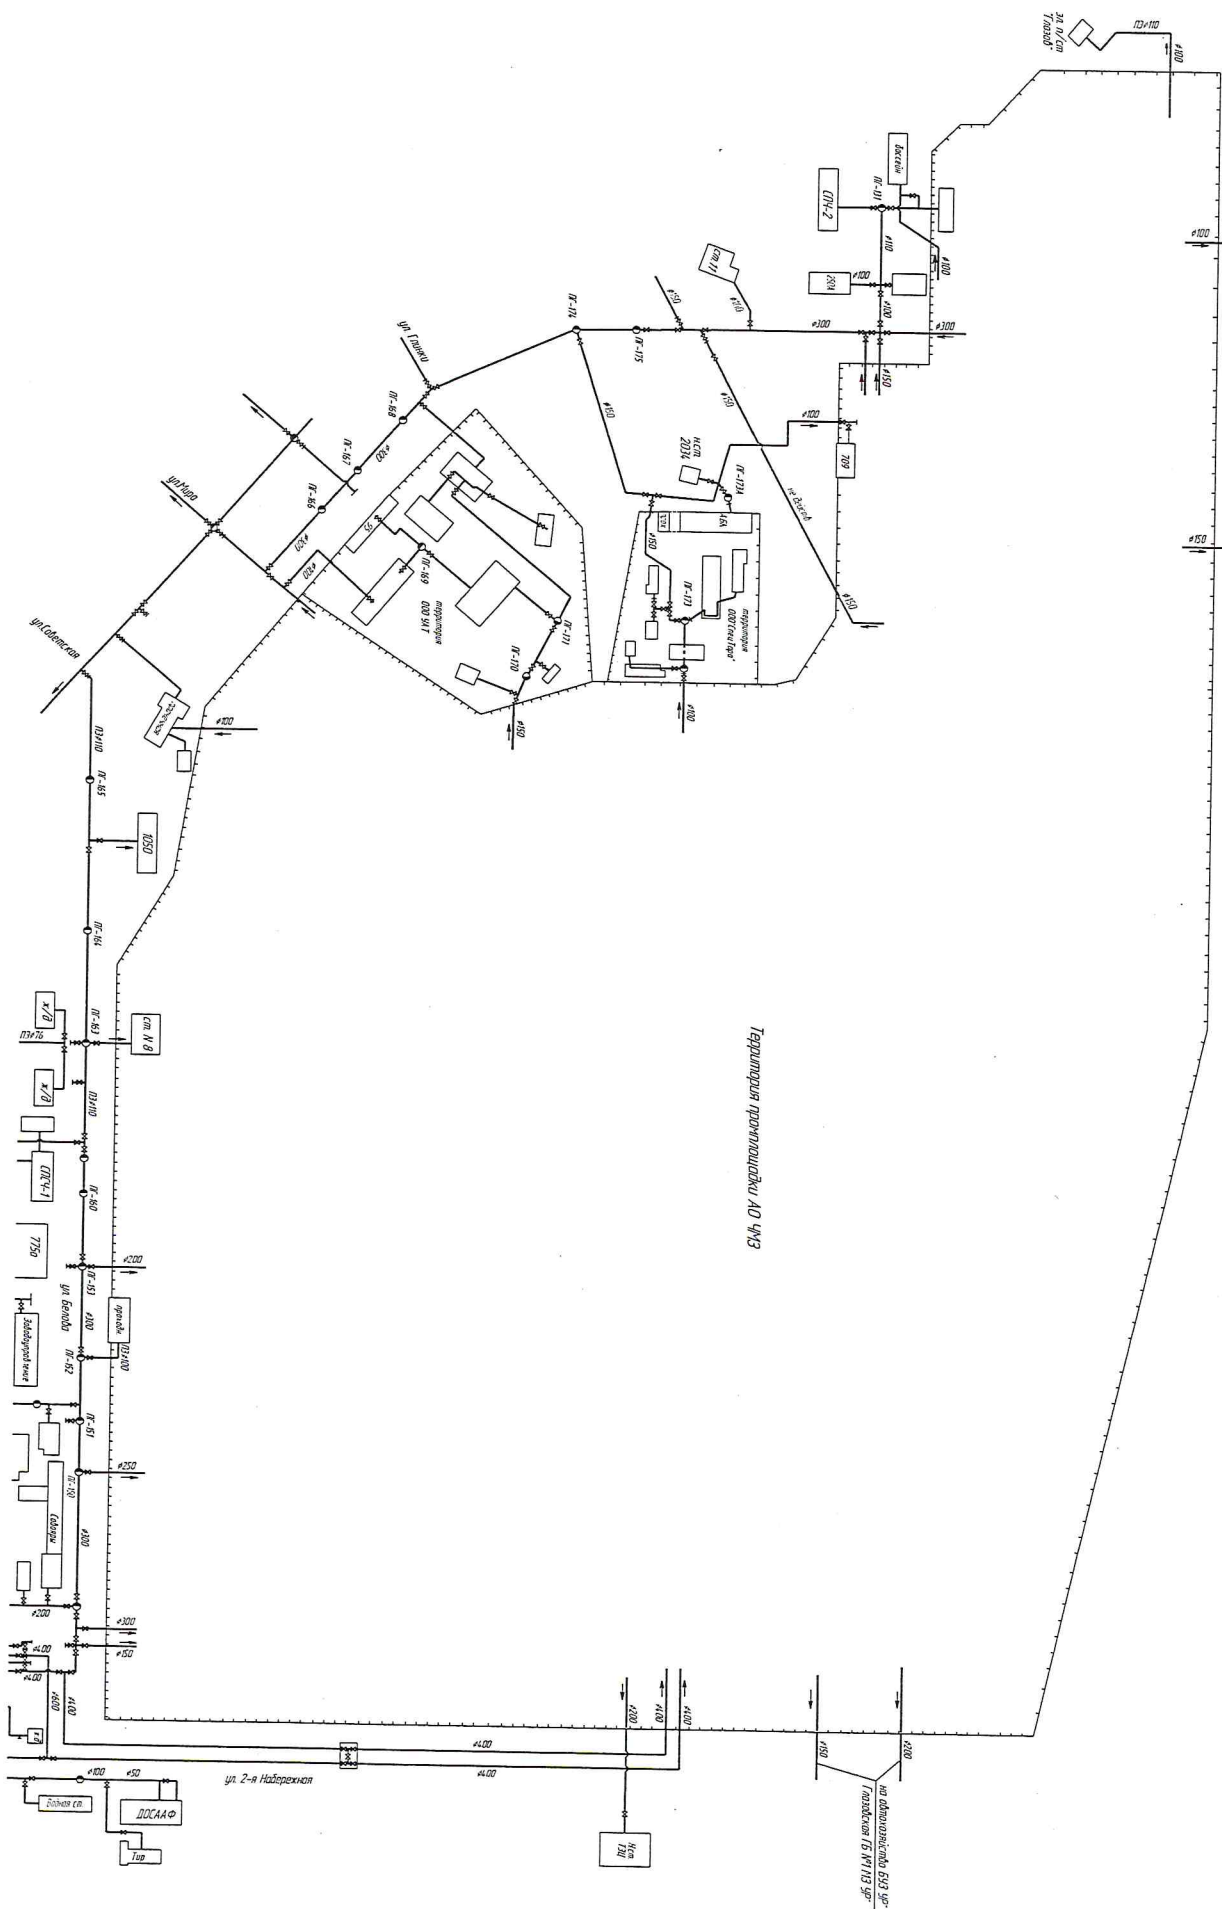

Приложение N 9




















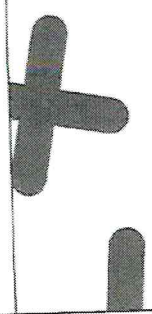
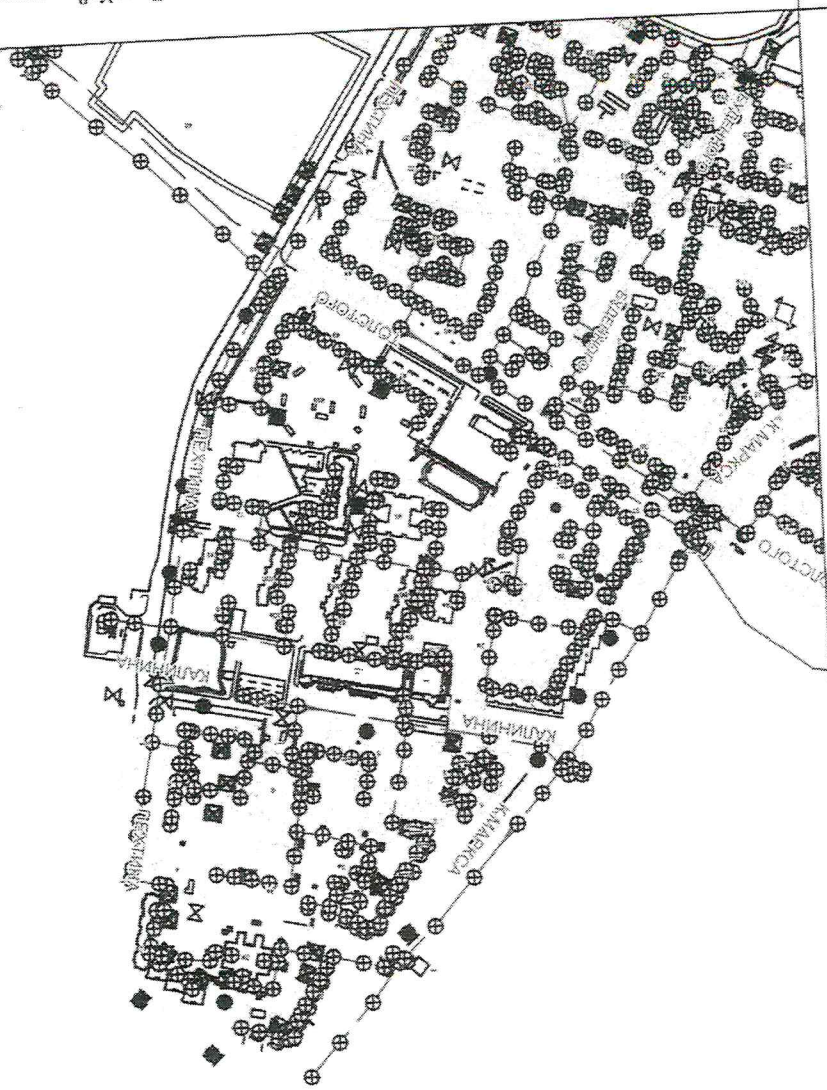


1:10000


Лист № 5

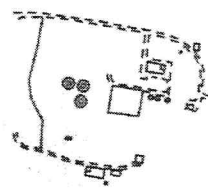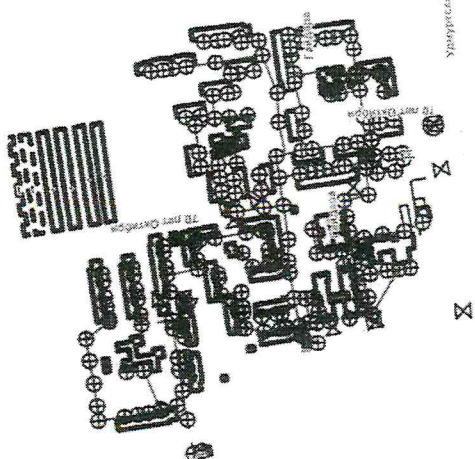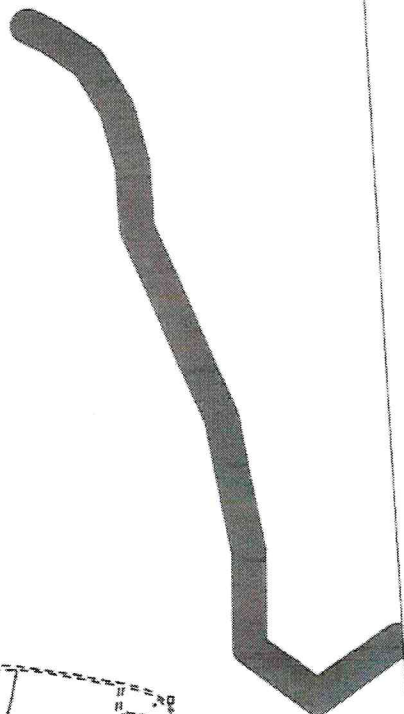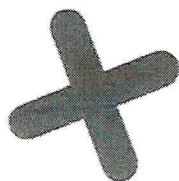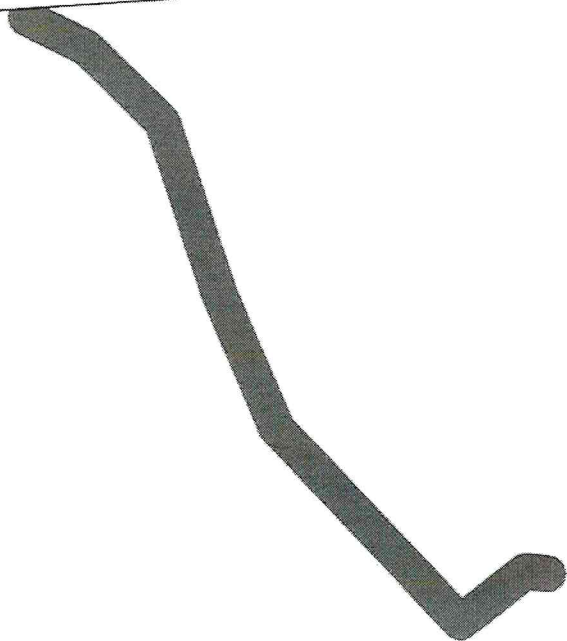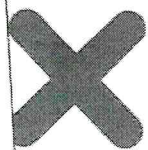

Лист № 6

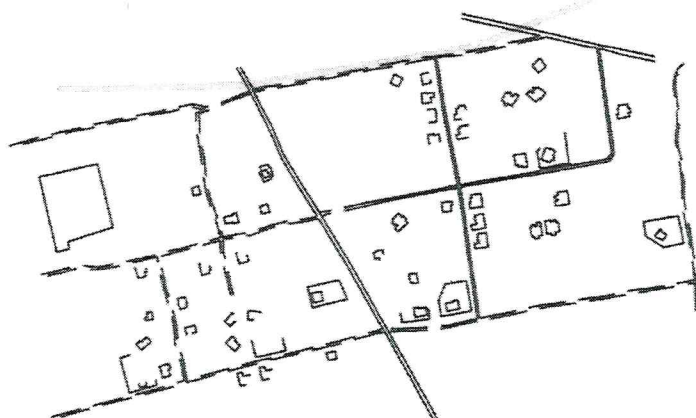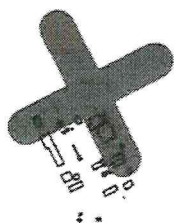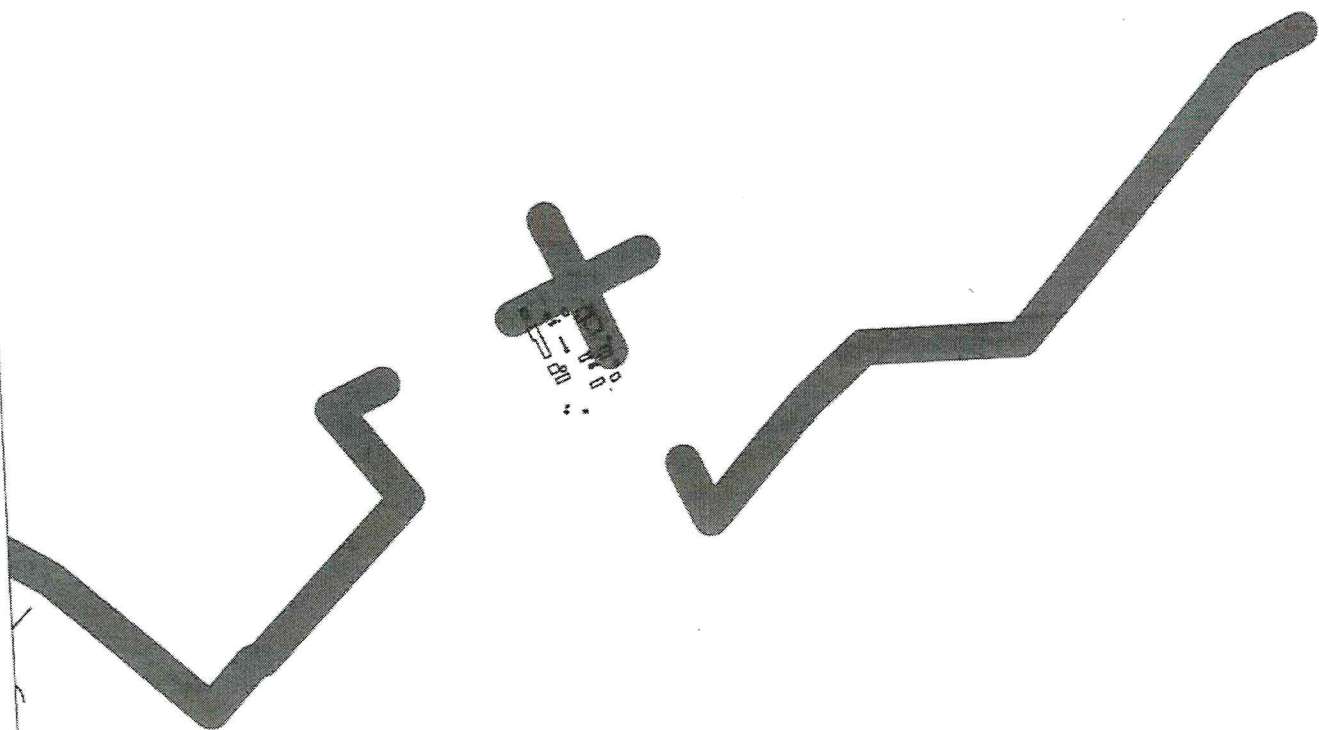


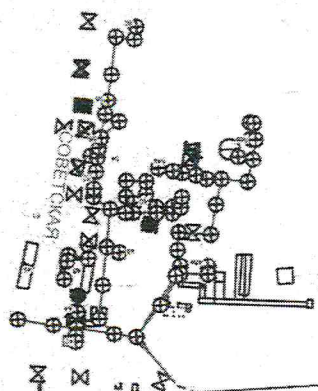






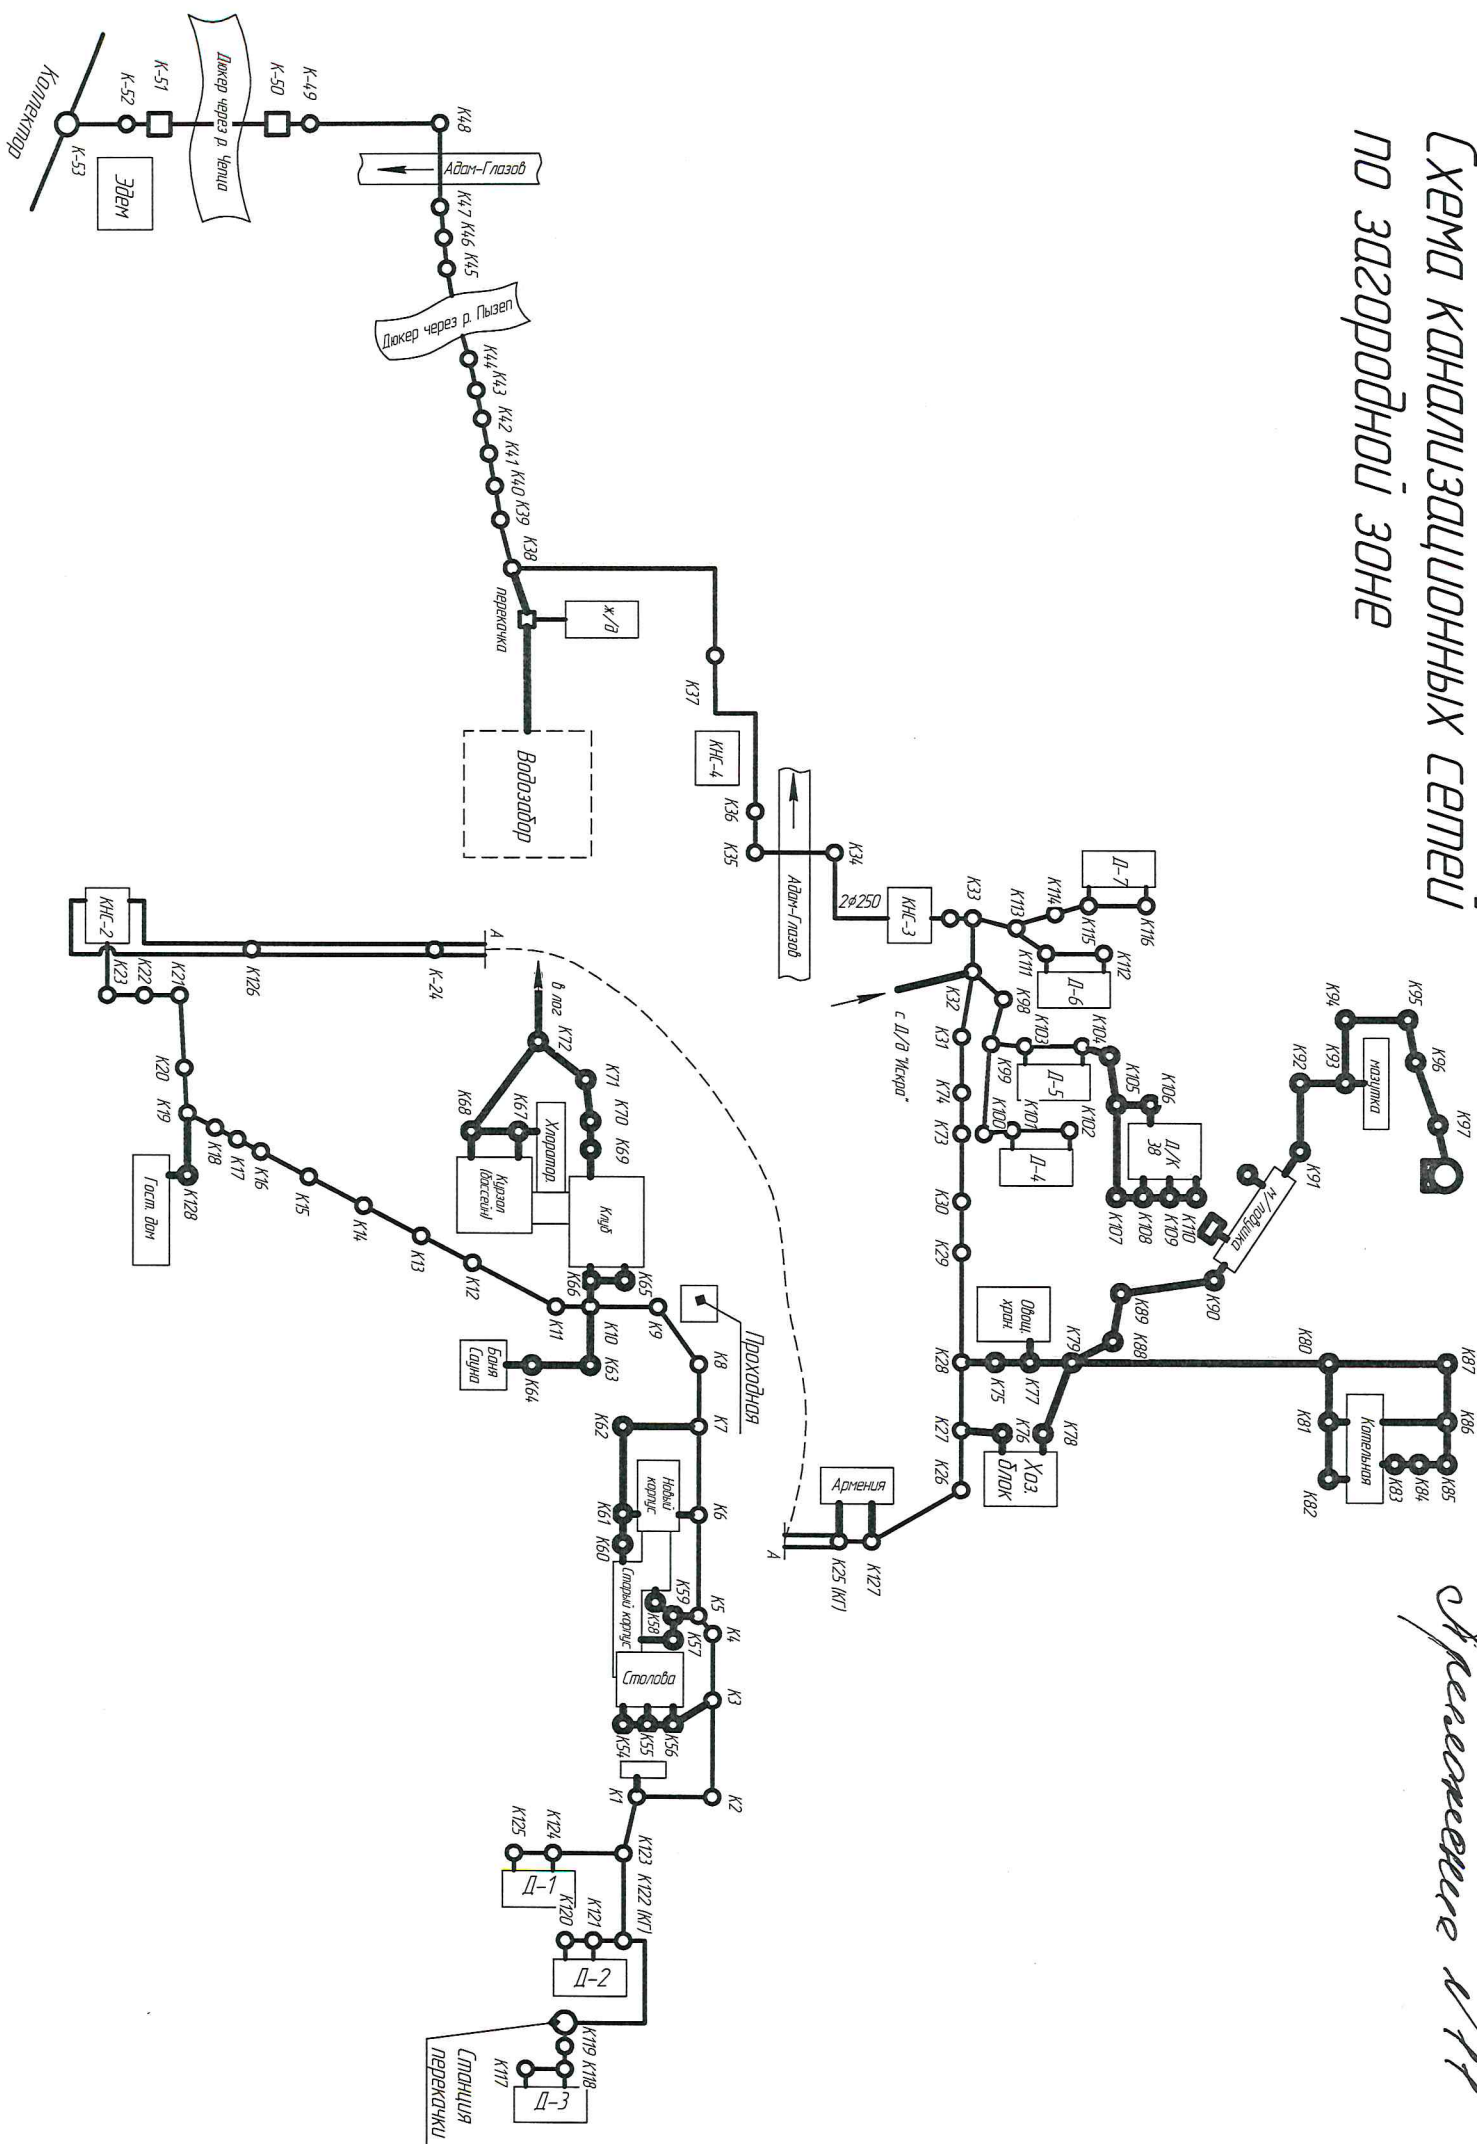


Схема канализационных сетей промплощадки АО ЧМЗ

